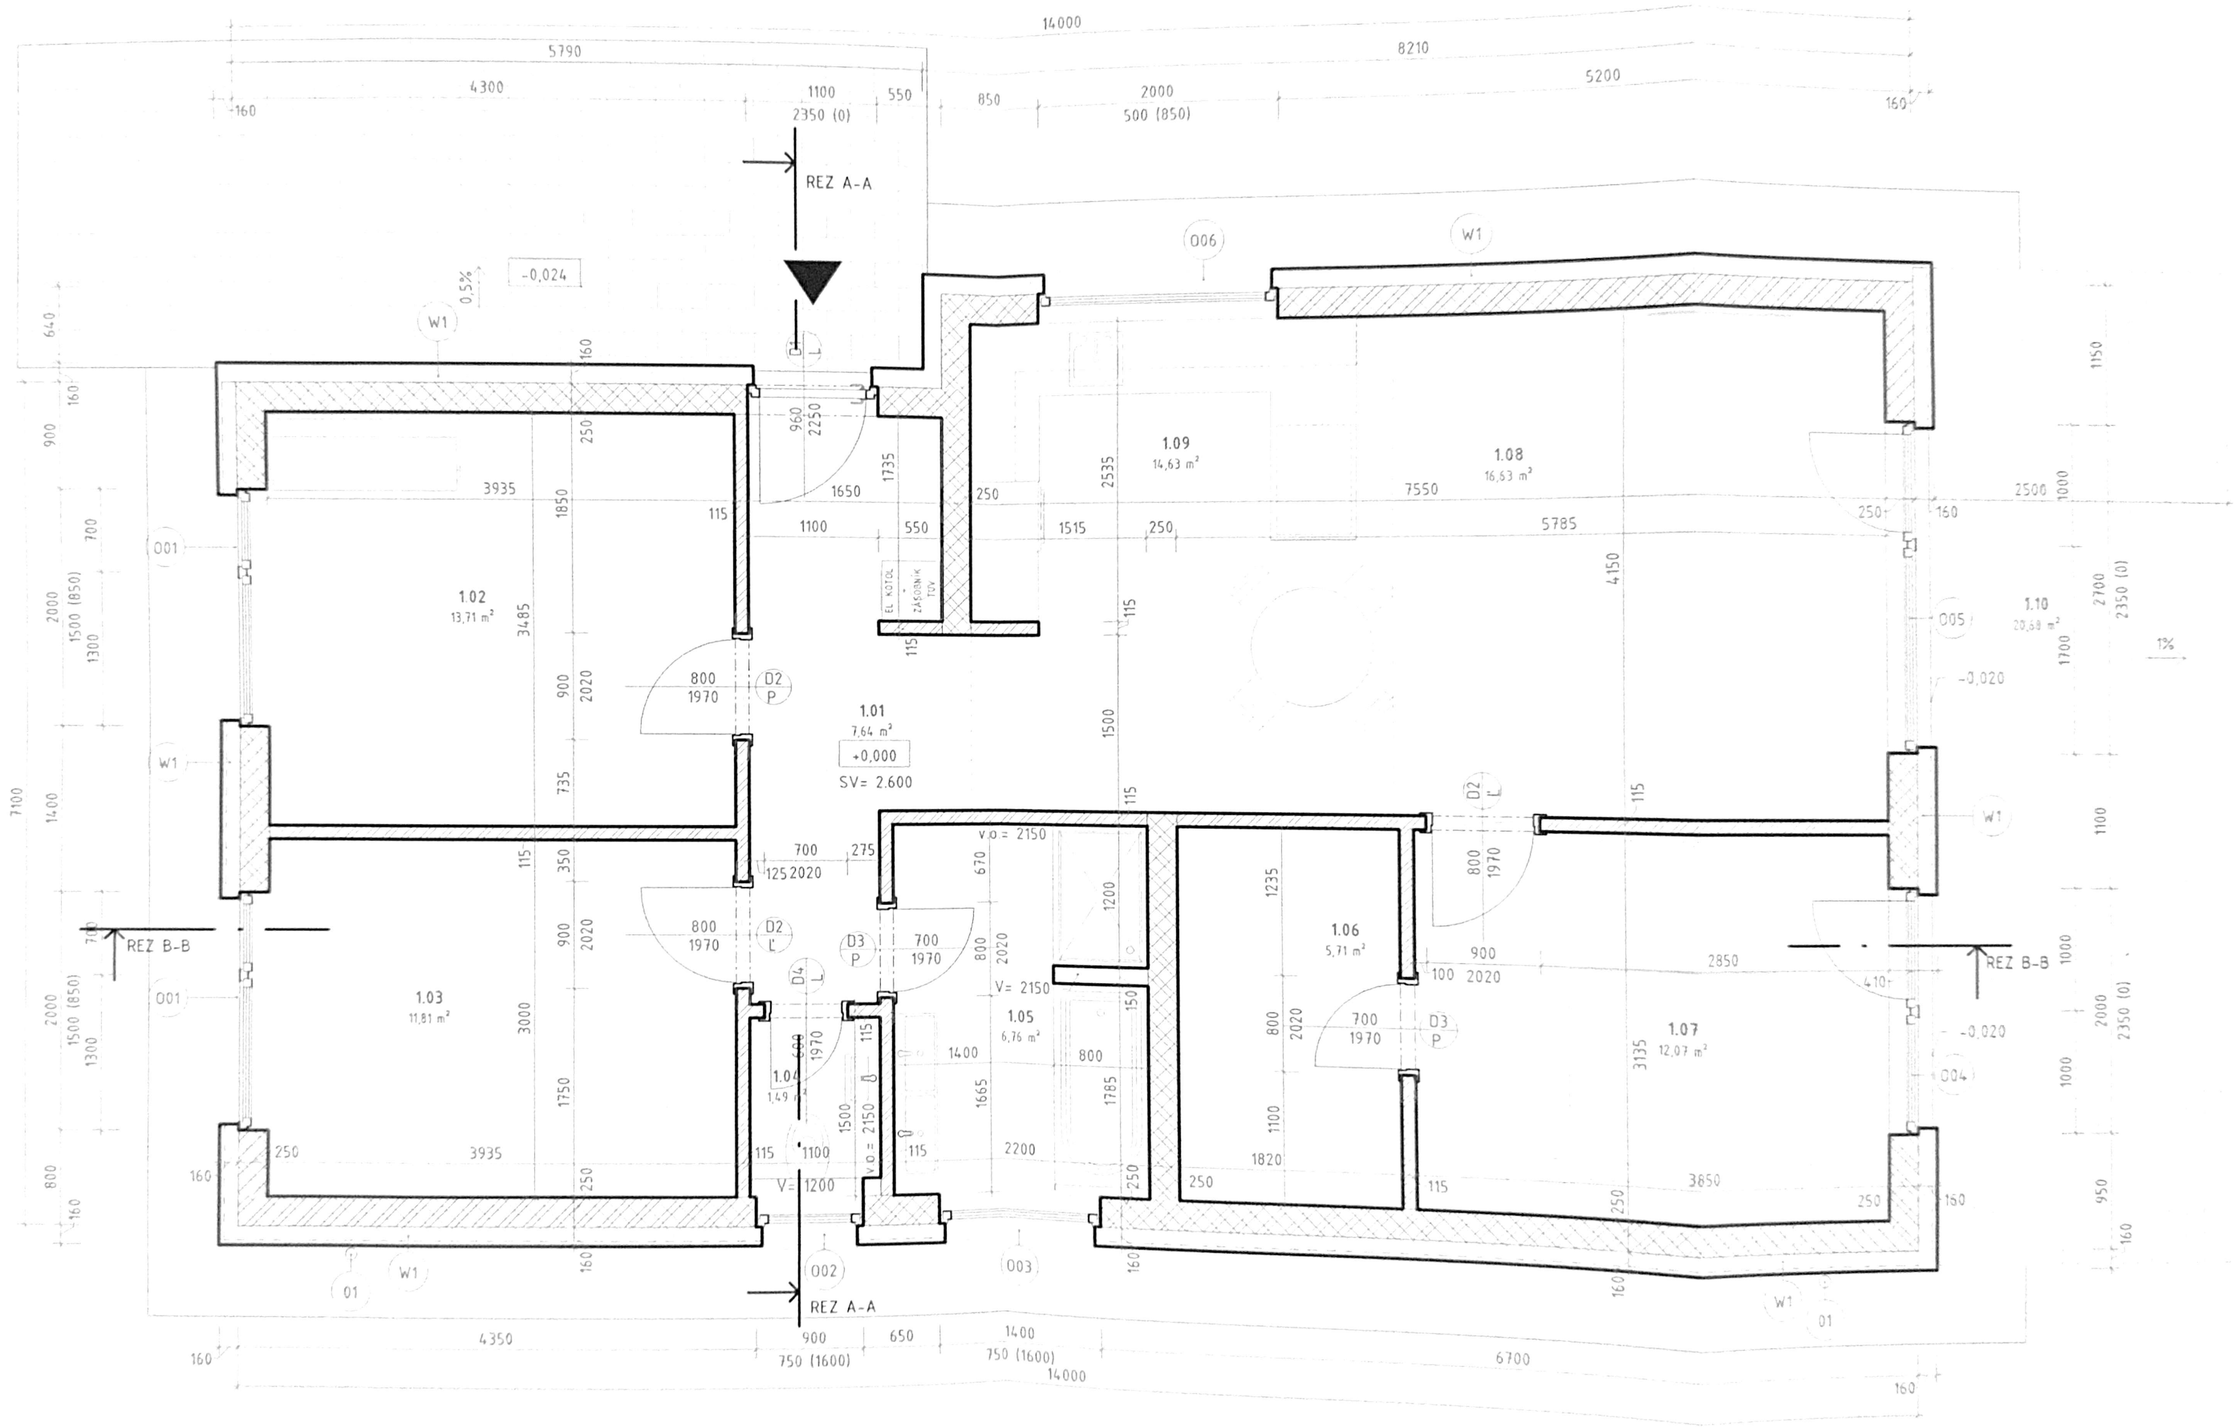

14000
5790
8210
4300
1100
550
850
2000
5200
2350 (0)
500 (850)
REZ A-A
-0,024
0,5%
W1
O06
1.09
14,63 m²
1.08
16,63 m²
1.02
13,71 m²
1.01
7,64 m²
+0,000
SV= 2.600
1.03
11,81 m²
1.04
1,49 m²
1.05
6,76 m²
1.06
5,71 m²
1.07
12,07 m²
1.10
20,68 m²
EL KOTOL
ZÁSOBNÍK TÚV
D2
D3
D4
V= 2150
V= 1200
v.o.= 2150
REZ B-B
O01
O02
O03
O04
O05
O06
01
-0,020
1%
4350
900
650
1400
750 (1600)
6700

LEGENDA MIESTNOSTÍ 1.NP

OZN	NÁZOV MIESTNOSTI	PLOCHA [m²]	SV.VÝŠKA MIEST. [m]	PODLAHY POVRCH	STENY POVRCH	STROPY POVRCH	POZNÁMKA
101	CHODBA	7,64	2,6 m	KERAMICKÁ DLAŽBA	SADROVÁ OMIETKA	SADROVÁ OMIETKA	OBKLAD v=100mm
102	DETSKÁ IZBA	13,71	2,6 m	LAMIN. PARKETY	SADROVÁ OMIETKA	SADROVÁ OMIETKA	LAMINÁTOVÁ LIŠTA
103	DETSKÁ IZBA	11,81	2,6 m	LAMIN. PARKETY	SADROVÁ OMIETKA	SADROVÁ OMIETKA	LAMINÁTOVÁ LIŠTA
104	WC	1,49	2,6 m	KERAMICKÁ DLAŽBA	KERAMICKÝ OBKLAD	SADROVÁ OMIETKA	OBKLAD v=100m
105	KÚPEĽŇA	6,76	2,6 m	KERAMICKÁ DLAŽBA	KERAMICKÝ OBKLAD	SADROVÁ OMIETKA	OBKLAD v=100mm
106	ŠATNÍK	5,71	2,6 m	LAMIN. PARKETY	SADROVÁ OMIETKA	SADROVÁ OMIETKA	LAMINÁTOVÁ LIŠTA
107	SPÁLŇA	12,07	2,6 m	LAMIN. PARKETY	SADROVÁ OMIETKA	SADROVÁ OMIETKA	LAMINÁTOVÁ LIŠTA
108	OBÝVACIA IZBA	16,63	2,6 m	LAMIN. PARKETY	SADROVÁ OMIETKA	SADROVÁ OMIETKA	LAMINÁTOVÁ LIŠTA
109	KUCHYŇA S JEDÁLŇOU	14,63	2,6 m	LAMIN. PARKETY	SADROVÁ OMIETKA	SADROVÁ OMIETKA	LAMINÁTOVÁ LIŠTA
		90,44					
110	TERASA	20,68	-	DREVOPLAST. PODLAHA	-	-	-
		20,68					
PLOCHA SPOLU		111,12					

LEGENDA MATERIÁLOV:

- ŽELEZOBETÓNOVÁ KONŠTRUKCIE (ŠPECIFIKÁCIA VIĎ ČASŤ E112 -STATIKA)
- MURIVO Z DEBNIACICH TVAROVIEK hr. 250mm VYPLNENÝCH BETÓNOM + KONŠTRUKČNÁ VÝSTUŽ (ŠPECIFIKÁCIA VIĎ ČASŤ E112 -STATIKA)
- PROSTÝ BETÓN (ŠPECIFIKÁCIA VIĎ ČASŤ E112 -STATIKA)
- NOSNÉ TEHLOVÉ MURIVO Z BRÚSENÝCH KERAMICKÝCH TVÁRNIC hr. 250 mm NA TENKOVRSTVOVÉ LEPIDLO (napr. POROTHERM 25 PROFI, 375 x 250 x 249)
- NENOSNÉ TEHLOVÉ MURIVO Z BRÚSENÝCH KERAMICKÝCH TVÁRNIC hr. 115 mm, PEVNOSŤ V TLAKU min. P10, NA MALTU M10 (napr. POROTHERM 11,5 AKU, 497 x 115 X 238)
- SADROKARTÓNOVÁ PREDSTENA SO ZNÍŽENOU NASIAKOVOSŤOU <70% (DOSKA KANUF GREEN), V MIESTACH ZA VAŇOU A SPRCHOU CEMENTOVÁ DOSKA AQUAPANEL INDOOR SO ZNÍŽENOU NASIAKOVOSŤOU (hr. 150 mm, hr. DOSKY 12,5 mm (napr. RIGIPS GLASROC)
- SOKLOVÁ TEPELNÁ IZOLÁCIA Z NENASIAKAVÉHO XPS, hr. 140 mm max. λ_d = 0,034 W/m*K (napr. ISOVER SOKELDOSKA 14)
- TEPELNOIZOLAČNÁ DOSKA ZO ŠEDÉHO EPS, hr. 160 mm min. λ_d = 0,038 W/m*K (napr. ISOVER EPS GREYWALL)
- TEPELNOIZOLAČNÁ DOSKA Z EPS, hr. 2x50 mm min. λ_d = 0,033 W/m*K (napr. ISOVER EPS 150S)
- PÔVODNÝ TERÉN
- HUTNENÝ NÁSYP PO VRSTVÁCH
- PRANÉ KAMENIVO, FRAKCIA 16-32
- HYDROIZOLÁCIA, PAROZÁBRANA

SKLADBY STIEN

W1

- INTERIÉROVÁ VÁPENNO-CEMENTOVÁ OMIETKA
- NOSNÉ TEHLOVÉ MURIVO Z BRÚSENÝCH KERAMICKÝCH TVÁRNIC hr. 250 mm (napr. POROTHERM 25 PROFI, 375 x 250 x 249)
- TEPELNÁ IZOLÁCIA ZO ŠEDÉHO EPS, hr. 160 mm (napr. ISOVER EPS GREYWALL) KOTVENÁ MECHANICKY + LEPIACA MALTA (napr. ISOVER EPS GREYWALL)
- LEPIACA MALTA SO SKLOTEXTILNOU MRIEŽKOU
- PENETRAČNÝ NÁTER (napr. BAUMIT UniPrimer)
- EXTERIÉROVÁ OMIETKA NA SILIKÁTOVEJ BÁZE

W2

- INTERIÉROVÁ VÁPENNO-CEMENTOVÁ OMIETKA
- NOSNÉ ŽELEZOBETÓNOVÁ KONŠTRUKCIA, hr. 250 mm
- TEPELNÁ IZOLÁCIA ZO ŠEDÉHO EPS, hr. 160 mm (napr. ISOVER EPS GREYWALL) KOTVENÁ MECHANICKY + LEPIACA MALTA (napr. ISOVER EPS GREYWALL)
- LEPIACA MALTA SO SKLOTEXTILNOU MRIEŽKOU
- PENETRAČNÝ NÁTER (napr. BAUMIT UniPrimer)
- EXTERIÉROVÁ OMIETKA NA SILIKÁTOVEJ BÁZE

...výstavbe...
...ov podľa stavebného povolenia
...zo dňa ...
1. výst...
vydaného tunajším stavebným úradom
OBEC HRUBÁ BORŠA

POZNÁMKY:

- V RIEŠENEJ OBLASTI NEBOL REALIZOVANÝ INŽINIERSKOGEOLOGICKÝ A HYDROGEOLOGICKÝ PRIESKUM
- SKLADBA PODLAHY NA TERÉNE UVAŽUJE S NEPRIEPUSTNÝM PODLOŽÍM
- BUDOVA JE ZATEPLENÁ KONTAKTNÝM ZATEPLOVACÍM SYSTÉMOM HRÚBKY 160 mm S PRESAHOM FASÁDNEJ TEPELNEJ IZOLÁCIE NA RÁM OKNA RESP. DVERÍ V ŠÍRKE 40 mm. FASÁDNE DOSKY SÚ KOTVENÉ K PODKLADU POMOCOU LEPIACEJ STIERKY A MECHANICKÝCH KOTIEV
- PRED ZAČATÍM BETÓNOVACÍCH PRÁC KOORDINOVAŤ VŠETKY PRIERAZY S JEDNOTLIVÝMI PROFESIAMI. PRESTUPY CEZ STAVEBNÉ KONŠTRUKCIE NIE SÚ ZAKRESLENÉ V PROJEKTOVEJ DOKUMENTÁCII PRE STAVEBNÉ POVOLENIE
- PRED VÝROBOU VÝPLNÍ OTVOROV OKIEN A DVERÍ PREKONTROLOVAŤ STAVEBNÉ ROZMERY OTVOROV, PRÍPADNE UPRAVIŤ PODĽA KONKRÉTNYCH TECHNICKÝCH POŽIADAVIEK DODÁVATEĽA OTVOROVÝCH VÝPLNÍ
- POŽIARNA ODOLNOSŤ KONŠTRUKCIÍ NA HRANICI POŽIARNYCH ÚSEKOV MUSÍ SPĹŇAŤ POŽIADAVKY STANOVENÉ V PRÍSLUŠNEJ ČASTI PROJEKTOVEJ DOKUMENTÁCIE.
- ROZHRANIA MATERIÁLOV PODLÁH (napr. LAM. PARKETY - KER. DLAŽBA) BUDÚ OPATRENÉ PRECHODOVOU LIŠTOU, OSADENOU PODĽA ŠPECIFIKÁCIE VÝROBCU. MATERIÁLOVÉ, ROZMEROVÉ A FAREBNÉ RIEŠENIA POVRCHOVÝCH (POHĽADOVÝCH) KONŠTRUKCIÍ (OMIETKY, OBKLADY, DLAŽBY...) BUDÚ URESNENÉ PO ODSÚHLASENÍ INVESTOROM
- MEDZISTREŠNÝ PRIESTOR STREŠNEJ KONŠTRUKCIE JE POTREBNÉ PREVETRAŤ
- PERGOLY NAD VSTUPMY A PARKOVACÍMI MIESTAMI SÚ ZAKRESLENÉ V PROJEKTOVEJ DOKUMENTÁCII LEN SCHEMATICKY
- PRI NEŠPECIFIKOVANÍ KRITÉRIÍ JE NUTNÉ DODRŽAŤ PLATNÉ ZÁKONY, TECHNICKÉ NORMY A PREDPISY VÝROBCOV MATERIÁLOV
- PROJEKTANT NENESIE ŽIADNU ZODPOVEDNOSŤ ZA ZMENY USKUTOČNENÉ BEZ PÍSOMNÉHO SÚHLASU PROJEKTANTA. ZHOTOVITEĽ JE POVINNÝ ZMENY A ÚPRAVY ARCHITEKTONICKÉHO A KONŠTRUKČNÉHO RIEŠENIA KONZULTOVAŤ S PROJEKTANTOM STAVEBNÝCH KONŠTRUKCIÍ A AUTOROM PROJEKTU. ZHOTOVITEĽ JE POVINNÝ SKUTOČNÉ ROZMERY SKONTROLOVAŤ NA STAVBE

LEGENDA

01 - KLAMPIARENSKE VÝROBKY - SYSTÉM DAŽĎOVÉHO ODVODNENIA, POPLASTOVANÝ PLECH, FAREBNOSŤ ŠEDÁ

Projekt pre stavebné povolenie

Nášľapná vrstva podlahy 1.NP = ±0,000 m = +122,00 m.n.m.

AUTOR PROJEKTU, HAP	
HIP PROJEKTU	Ing. Ján Fajnor
ZODPOV. PROJEKTANT	Ing. Ján Fajnor
VYPRACOVAL	JFcon, s.r.o., Družstevná 942/6, 031 01 Liptovský Mikuláš
INVESTOR	NEOSITE s.r.o., Trnavská 27, 903 01 Senec
NÁZOV STAVBY	NOVOSTAVBA RODINNÝCH DOMOV
MIESTO STAVBY	Hrubá Borša, k.ú. Hrubá Borša okres Senec
OBJEKT	SO 01.(A02-A14) - RODINNÝ DOM
NÁZOV VÝKRESU	PÔDORYS 1.NP

JFcon
INŽINIERSKA A PROJEKČNÁ ČINNOSŤ

FORMÁT	A4xA4
DÁTUM	04/22
REVÍZIA	00
ČASŤ - PROFESIA	E111 - Stavebné konštrukcie
MIERKA	1:50
ČÍSLO VÝKRESU	01