


RRD 67

RRD 66

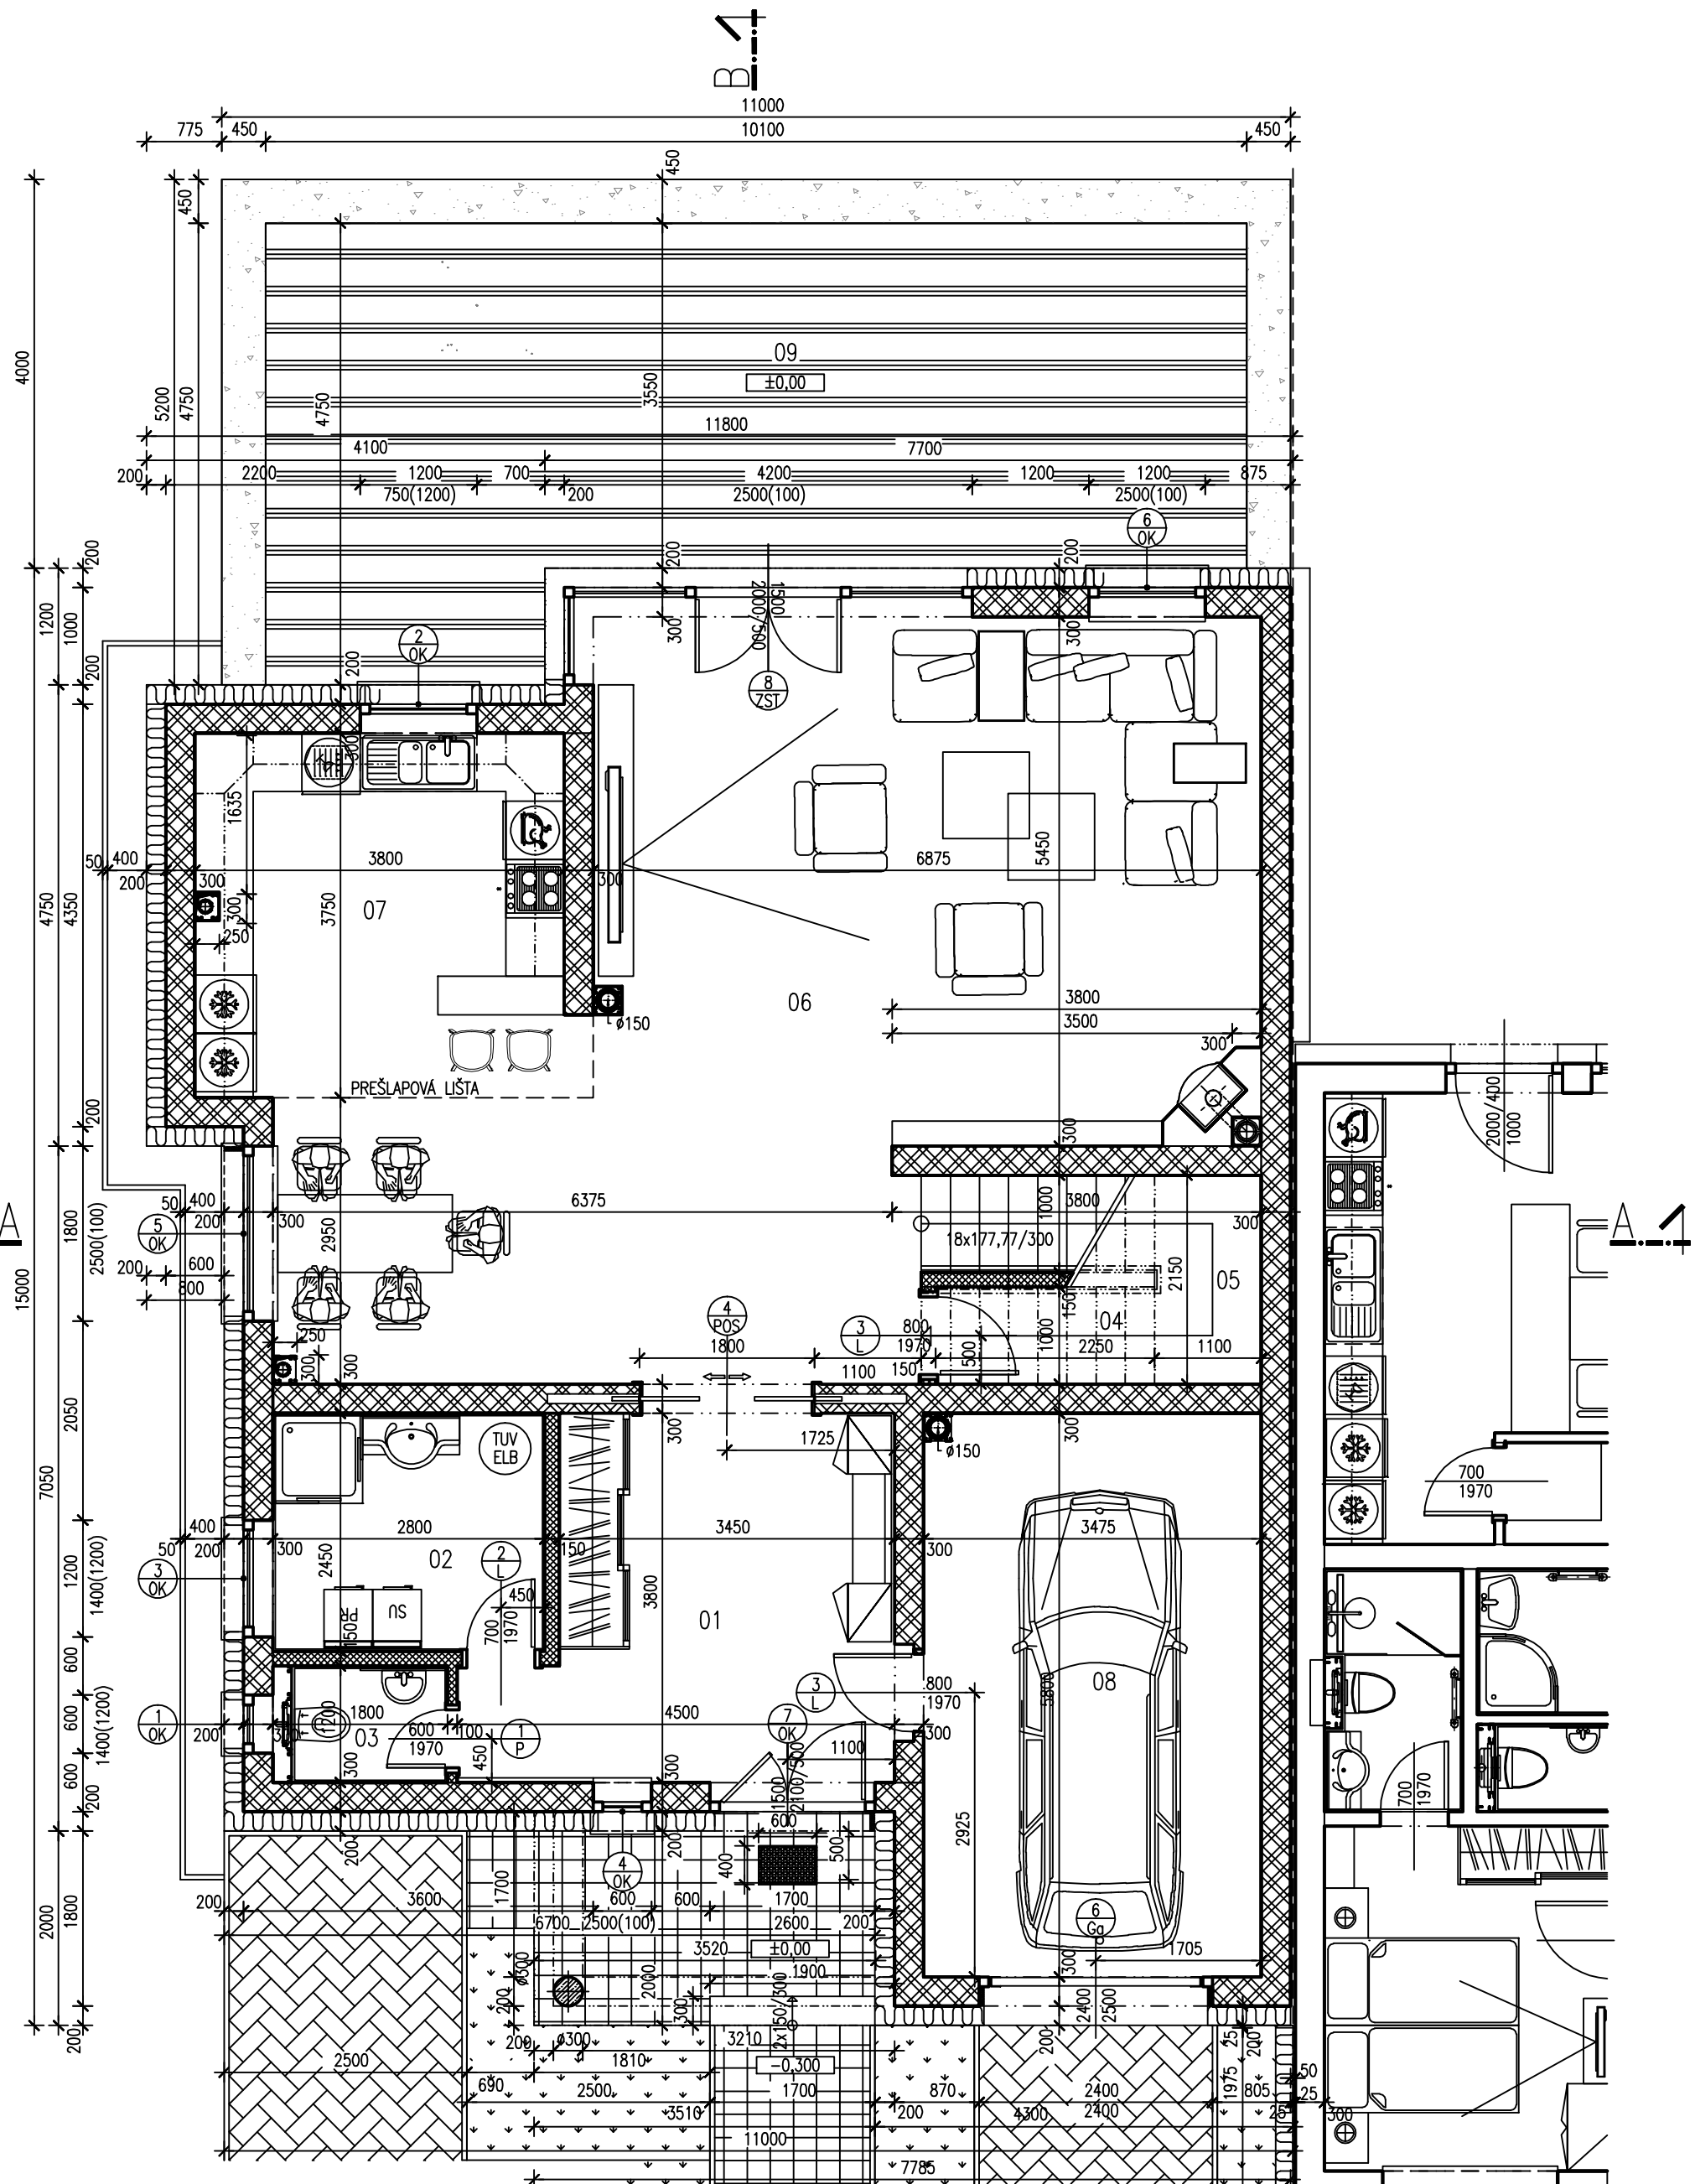

PODORYS PRÍZEMIA M 1 : 50

LEGENDA MIESTNOSTI					
POL MIESTNOSTI	PLOCHA	PODLAHA	STENY	STROP	ČOČEL
01 VSTUPNÁ HALA	14,36	KERAM. DLAŽBA	OMIETKA	PMIETKA KOMUN	KERAM.SOKL. V. 100 MM
02 KUPELŇA	6,86	KERAM. DLAŽBA	KERAM. OBKLAD	OMIETKA HYG	KERAM. OBKL. V. 2,10 M
03 WC	2,16	KERAM. DLAŽBA	KERAM. OBKLAD	OMIETKA HYG	KERAM. OBKL. V. 2,10 M
04 SKLAD	2,38	KERAM. DLAŽBA	OMIETKA	OMIETKA VYBAV	KERAM. SOKL. V. 100 MM
05 SCHODISTE	4,77	DREV.OBKLOD	OMIETKA	OMIETKA KOMUN	
06 OBYVACIA IZBA +JEDALEN	34,87	LAMINAT. PARKETY	OMIETKA	OMIETKA OBYV	OBVOD. PODLAH. LIŠTA
07 KUCHYŇA	14,51	KERAM. DLAŽBA	OMIETKA	OMIETKA VYBAV	KERAM. SOKL. V. 100 MM
08 GARAZ	20,16	LIŠTA EPOXIDOVÁ PODLAHA	OMIETKA	OMIETKA VYBAV	KERAM. SOKL. V. 100 MM
09 TERASA	39,30	BANKIRAY	-	-	VYBAV SYPANÝCHODNIK-ŠTRKODRVA

PODLAHOVÁ PLOCHA: 120,07 M2
TERASA: 39,30 M2

ZATEPLOVACÍ SYSTÉM FASÁDNÝ

- ZSF
- TEHLÓVÉ OBVODOVÉ MURIVO
 - IZOLAČNÉ ZATEPLOVACIE DOSKY
 - FASÁDNÝ POLYSTYRÉN EPS 70 F HR. 2x100 MM
 - OKENNÉ OSTENIA-FASÁDNÝ POLYSTYRÉN HR. 30 MM
 - LEPENÝ NA TERČE Z JEDNOKOMPONENTNEJ UNIVERZÁLNEJ MALTY
 - A KOTVENÝ PLASTOVÝMI ROZPERNÝMI KOTVAMI
 - SKLOTEXTILNÁ ARMOVACIA MRIEŽKA
 - ZÁKLADNÁ OMIETKA LEPIACA MALTA
 - MEDZINÁTER
 - ZÁVEREČNÁ DEKORAČNÁ OMIETKA
 - SKRABANÁ SILIKÁTOVÁ OMIETKA HR.2,50 MM

LEGENDA MURIVA:

- OBVODOVÉ NOSNÉ MURIVO SO ZATEPLENÍM:
MURIVO Z BRÚSENÝCH TEHÁL POROTHERM 30 PROFI
250x300x249 MM, P8 N/mm², HR. 300 MM
NA MALTU POROTHERM PROFI
- VNÚTORNÉ NOSNÉ MURIVO:
MURIVO Z BRÚSENÝCH TEHÁL POROTHERM 30 PROFI
250x300x249 MM, P8 N/mm², HR. 300 MM
NA MALTU POROTHERM PROFI
- MURIVO Z TEHÁL POROTHERM 14
MURIVO Z TEHÁL POROTHERM 14
500x140x238 MM, P8 N/mm², HR. 150 MM
NA MALTU POROTHERM MM 50
- SDK OBKLADY A STÚPAČUKY PROFESNÝCH ROZVODOV
- ŠKRABÁK NA OBUV Z VALCOV.PROFILU L 35x35x3 MM, ROZMERU 900x600 MM
POZINKOVANÝ S GUMOVOU ČISTIACOU VLOŽKOU - 2 KS

POZNÁMKY:

- SO ZODPOVEDNÝM PROJEKTANTOM.
- PRI PŘÍPADNÉ ROZDÍLY OPROTI PROJEKTOVÉJ DOKUMENTACII OZNÁMIT PROJEKTANTOV
- V PŘÍPADNÉ ZMĚNĚ POUŽITÝCH STAVEBNÍCH MATERIÁLŮ, KONSTRUKČNÍCH SYSTÉMŮ, TECHNOLOGICKÝCH POSTUPŮV ALEBO ROZMĚRŮ U JEDNOTLIVÝCH KONSTRUKČNÍCH PRVKŮV, TĚTO ZMĚNY KONZULTOVAT
- VÝŠKY STAVEBNÍCH OTVORŮV SO KOTOVANÉ OD NÁSLAPNEJ VRSTVY PODLAHY
- STYKY ROZŮZNÝCH MATERIÁLŮV (NAPR. BETÓN-TEHLA) PRESIETKOVAT
- ZATEPLENIE SOKLOV, ATK, A RIMS - EXTRUDOVANÝ POLYSTYRÉN (STYRODUR)
- KONTAKTNÝ ZATEPLOVACÍ SYSTÉM - POVRCHOVÁ GRUBA SILIKÁTOVÁ OMIETKA, HLADENÁ ŠTRUKTÚRA
- POD KERAMICKÉ OBKLADY, DLAŽBY V HYG. MIESTNOSTIACH VYHOTOVIT HYDROIZOLAČNÝ NÁTER (NAPR.MUREXIN)
- VŠETKY NEJASNOSTI KONZULTOVAT SO ZODPOVEDNÝM PROJEKTANTOM
- PRI REALIZACII DOORZÍVAŤ USTANOVENIA STN, ODBORNÉ NORMY A TECHNICKÉ PREDPISY VÝROBKOV
- A MATERIÁLŮV, TECHNICKÉ A MATERIÁLOVÉ LISTY VÝROBKOV POUŽITÝCH STAVEBNÍCH MATERIÁLŮV, TECHNOLOGII
- VODODURNÉ A SMĚRÉ HRANÝ FASOV, BALKONŮV, A RIMS OPATŘIT OKAPOVNÍM ROHODNÍKŮM, LIŠTAMI
- DO VÝŠKY 500mm NAD TERÉNEM POUŽIT STYRODUR
- OKAPOVÝ CHODNÍK - PŘEMÝVANÝ ŠTRK 30-60 mm - HRŮBKA 250 mm ULOŽENÝ NA GEOTEXTILII
- ZHUTNĚNIE LOŽKA MIN. 70 MPa
- PŘÍKLADY DOPORUČENÝCH STAVEBNÍCH VÝROBKOV, MATERIÁLŮV:
 - HYDROIZOLAČNÁ SPONĚJ STAVBY - FOMBIT AL S 40
 - HYDROIZOLAČNÁ PLOCHÝCH STŘECH, TERÁS - HYDROIZOLAČNÁ FÓLIA FARTAFOL 810
 - SAMONÁKLÁČNÝ POTER - MUREXIN
 - HYDROIZOLAČNÝ NÁTER - SCHÖMBURG
 - LIATY POTER - CEMENTOVÝ
 - VNÚTORNÉ OMIETKY - BAUMIT
 - PŘESTUPY ČEZ STĚNY A ULOŽENIA POTRUBÍ V MEDZISTŮTOVÝCH STĚNÁCH ZREALIZOVAT PRUŽNÝM ULOŽENÝM

±0,000 = 125,655 m.n.m

ING. DUŠAN VAVRO

Autorizovaný stavební inženýr

Investor	3P sluzi Vam, s.r.o. ZATISIE 1836/17,SLADKOVICHOVO	ING. DUŠAN VAVRO
Miesto stavby	SENEC-LUŽANŇKY RADOVA ZASTAVBA&p.5495/6-5492/19	KAPICOVA 1
Vedúci projektant	ING. DUŠAN VAVRO	851 01 BRATISLAVA
Akcja	RADOVÝ RODINNÝ DOM 67, 54 - zrkadlový	
Stupeň	DSP	Zak. číslo 2023 - 3P
Profesia	STAVEBNÁ ČASŤ	Dátum 06/2023
Zodp. projektant	ING. DUŠAN VAVRO	Mierka 1:50
Vypracoval	ING. DUŠAN VAVRO	Formát 6x44
Výkres	PODORYS PRÍZEMIA	

RRD 67

RRD 66

LEGENDA MIESTNOSTÍ						
POL	MIESTNOST	PLOCHA	PODLAHA	STENY	STROP	ÓČEL
01	SCHODIŠTE	7,16	DREVENÝ OBKLAD	OMIETKA	OMIETKA	KOMUN
02	HALA	18,16	LAMINÁT. PARKETY	OMIETKA	OMIETKA	VYBAV
03	WC	2,61	KERAM. DLAŽBA	KERAM. OBKLAD	OMIETKA	HYG
04	KÚPEĽŇA	10,65	KERAM. DLAŽBA	KERAM. OBKLAD	OMIETKA	HYG
05	IŽBA	17,89	LAMINÁT. PARKETY	OMIETKA	OMIETKA	OBYV
06	IŽBA	20,20	LAMINÁT. PARKETY	OMIETKA	OMIETKA	OBYV
07	SATNÍK	6,56	LAMINÁT. PARKETY	OMIETKA	OMIETKA	VYBAV
08	KÚPEĽŇA	7,41	KERAM. DLAŽBA	KERAM. OBKLAD	OMIETKA	HYG
09	IŽBA	21,65	LAMINÁT. PARKETY	OMIETKA	OMIETKA	OBYV
10	BALKÓN	15,57	KERAM. DLAŽBA	SILKÓN. OMIETKA	SILKÓN. OMIETKA	VYBAV
						KERAM. SOKLIK V. 100 MM

PODLAHOVÁ PLOCHA : 127,41 M2

ZATEPLOVACÍ SYSTÉM FASÁDNÝ

- ZSF
- TEHLOVÉ OBVODOVÉ MURIVO
 - IZOLAČNÉ ZATEPLOVACIE DOSKY
 - FASÁDNÝ POLYSTYRÉN EPS 70 F HR. 2x100 MM
 - OKENNÉ OSTENIA-FASÁDNÝ POLYSTYRÉN HR. 30 MM
 - LEPENÝ NA TERČE Z JEDNOKOMPONENTNEJ UNIVERZÁLNEJ MALTY
 - A KOTVENÝ PLASTOVÝMI ROZPERNÝMI KOTVAMI
 - SKLOTEXTILNÁ ARMOVACIA MRIEŽKA
 - ZÁKLADNÁ OMIETKA LEPIACA MALTA
 - MEDZINÁTER
 - ZÁVEREČNÁ DEKORAČNÁ OMIETKA
 - ŠKRABANÁ SILIKÁTOVÁ OMIETKA HR.2,50 MM

LEGENDA MURIVA:

- OBVODOVÉ NOSNÉ MURIVO SO ZATEPLENÍM:
- MURIVO Z BRÚSENÝCH TEHÁL POROTHERM 30 PROFI
- 250x300x249 MM, P8 N/mm2, HR. 300 MM
- NA MALTU PORTHERM PROFI
- VNÚTORNÉ NOSNÉ MURIVO:
- MURIVO Z BRÚSENÝCH TEHÁL POROTHERM 30 PROFI
- 250x250x249 MM, P8 N/mm2, HR. 300 MM
- NA MALTU PORTHERM PROFI
- PRIEČKOVÉ MURIVO:
- MURIVO Z TEHÁL POROTHERM 14, Porotherm 8 Profi
- 500x140x249 MM, 500x80x249 MM, P8 N/mm2, HR. 150 MM
- NA MALTU PORTHERM MM 50
- SDK OBKLADY A STÚPAČUKY PROFESNÝCH ROZVODOV


POZNÁMKY:

- SO ZODPOVEDNÝM PROJEKTANTOM.
- PRÍPADNÉ ROZDIELY OPROTI PROJEKTOVEJ DOKUMENTÁCII OZNÁMIť PROJEKTANTOVI
 - V PRÍPADE ZMEN POUŽITÝCH STAVEBNÝCH MATERIÁLOV, KONŠTRUKČNÝCH SYSTÉMOV, TECHNOLOGICKÝCH POSTUPOV ALEBO ROZMEROV U JEDNOTLÝCH KONŠTRUKČNÝCH PRVKOV, TIETO ZMENY KONZULTOVAť
 - VÝŠKY STAVEBNÝCH OTVOROV SO KOTOVANÉ OD NÁŠLAPNEJ VRSŤVY PODLAHY
 - STYKY ROZŤNÝCH MATERIÁLOV (NAPR. BETÓN-TEHLA) PRESIEŤKOVAT
 - ZATEPLENIE SOKLOV, ATÍK, A RÍMS - EXTRUDOVANÝ POLYSTYRÉN (STYRODUR)
 - KONTAKTNÝ ZATEPLOVACÍ SYSTÉM - POVRCHOVÁ ÚPRAVA SILIKÁTOVÁ OMIETKA, HLADENÁ ŠTRUKTÚRA
 - POD KERAMICKÉ OBKLADY, DLAŽBY V HYG. MIESTNOSTIACH VYHOTOVIT HYDROIZOLAČNÝ NÁTER (NAPR.MUREXIN)
 - VŠETKY NEJASNOSTI KONZULTOVAť SO ZODPOVEDNÝM PROJEKTANTOM
 - PRI REALIZÁCII DODRŽIŤ USTANOVENIA STN, ODBORNÉ NORMY A TECHNICKÉ PREDPISY VÝROBKOV A MATERIÁLOV, TECHNICKE A MATERIÁLOVÉ LISTY VÝROBCOV POUŽITÝCH STAVEBNÝCH MATERIÁLOV, TECHNOLOGII
 - VODODOROVÉ A ŠIKMÉ HRANY FASÁD, BALKÓNOV, A RÍMS OPATRIť OKAPOVÝMI ROHOVNÍKMI, LÍŠTAMI
 - DO VÝŠKY 500mm NAD TERÉNOM POUŽIT STYRODUR
 - OKAPOVÝ CHODNÍK - PREMÝVANÝ ŠTRK 30-60 mm - HRŮBKA 250 mm ULOŽENÝ NA GEOTEXTILII
 - ZHUTNENIE LOŽKA MIN. 70 MPa
 - PŘIKLADY DOPORUČENÝCH STAVEBNÝCH VÝROBKOV, MATERIÁLOV:
 - HYDROIZOLÁCIA SPODNEJ STAVBY - FOALBIT AL S 40
 - HYDROIZOLÁCIA PLOCHÝCH STIECH, TERÁS - HYDROIZOLAČNÁ FÓLIA FARTAFOL 810
 - SAMONIVELAČNÝ POTER - MUREXIN
 - HYDROIZOLAČNÝ NÁTER - SCHÖMBURG
 - LIATY POTER - CEMENTOVÝ
 - VNÚTORNÉ OMIETKY - BAUMIT
 - PRESTUPY ČEZ STENY A ULOŽENIA POTRUBÍ V MEDZIBÝTOVÝCH STENÁCH REALIZOVAť PRUŽNÝM ULOŽENÝM

±0,000 = 125,356 m.n.m

ING. DUŠAN VAVRO

Autorizovaný stavebný inžinier

 Investor	3P slúži Vám, s.r.o. ZATÍŠIE 1836/17,SLÁDKOVIČOVO	ING. DUŠAN VAVRO		
Miesto stavby	SENEC-LUŽIANKY RADOVÁ ZÁSTAVBA,č.p.5495/6-5492/19	KAPICOVA 1		
Vedúci projektant	ING. DUŠAN VAVRO	851 01 BRATISLAVA		
		Mob: 0905 965 740		
Akcia	RADOVÝ RODINNÝ DOM 67, 54 - zrkadlový			
Stupeň	DSP	Zak. číslo	2023 - 3P	Číslo výkresu A04
Profesia	STAVEBNÁ ČASŤ	Dátum	06/2023	
Zodp. projektant	ING. DUŠAN VAVRO 	Mierka	1:50	
Vypracoval	ING. DUŠAN VAVRO 	Formát	6xA4	
Výkres	PODORYS POSCHODIA			