


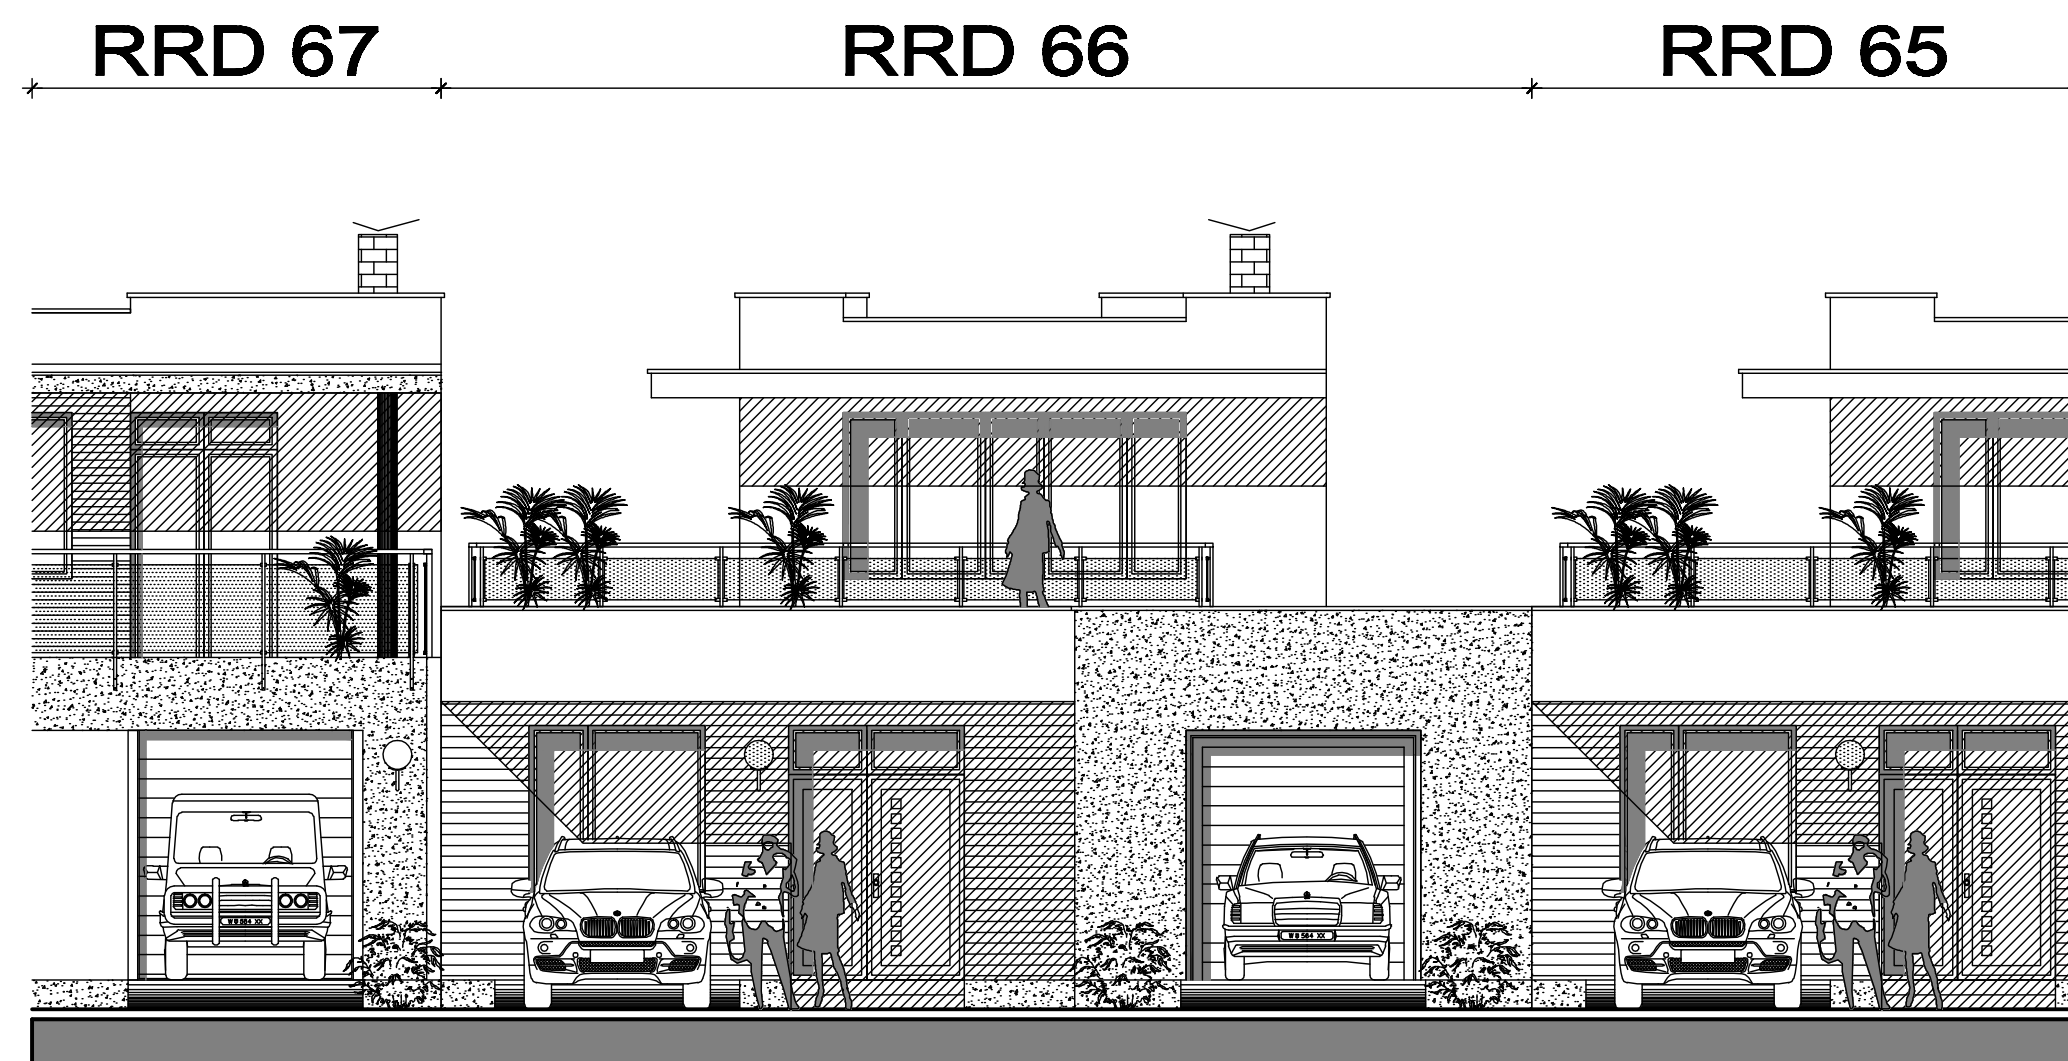

POHLAD JUHOVÝCHODNÝ M 1:100



POHLAD SEVEROZÁPADNÝ M 1:100

±0,000 = 125,655 m.n.m					PARÉ Č.
ING. DUŠAN VAVRO			Autorizovaný stavebný inžinier		
Investor	3P slúži Vám, s.r.o. ZÁTIŠIE 1836/17,SLÁDKOVIČOVO		ING. DUŠAN VAVRO		
Miesto stavby	SENEC-LUŽIANKY RADOVÁ ZÁSTAVBA,č.p.5495/6-5492/19		KAPICOVA 1		
Vedúci projektant	ING. DUŠAN VAVRO		851 01 BRATISLAVA		
			Mob: 0905 965 740		
Akcia	RADOVÝ RODINNÝ DOM 66,65, 60, 59				
Stupeň	DSP		Zak. číslo	2023 – 3P	Číslo výkresu A08
Profesia	STAVEBNÁ ČASŤ		Dátum	06/2023	
Zodp. projektant	ING. DUŠAN VAVRO		Mierka	1:100	
Vypracoval	ING. DUŠAN VAVRO		Formát	2xA4	
Výkres	POHLAD SEVEROVÝCHODNÝ, POHLAD SEVEROZÁPADNÝ				