


RRD 64

RRD 63

RRD 62

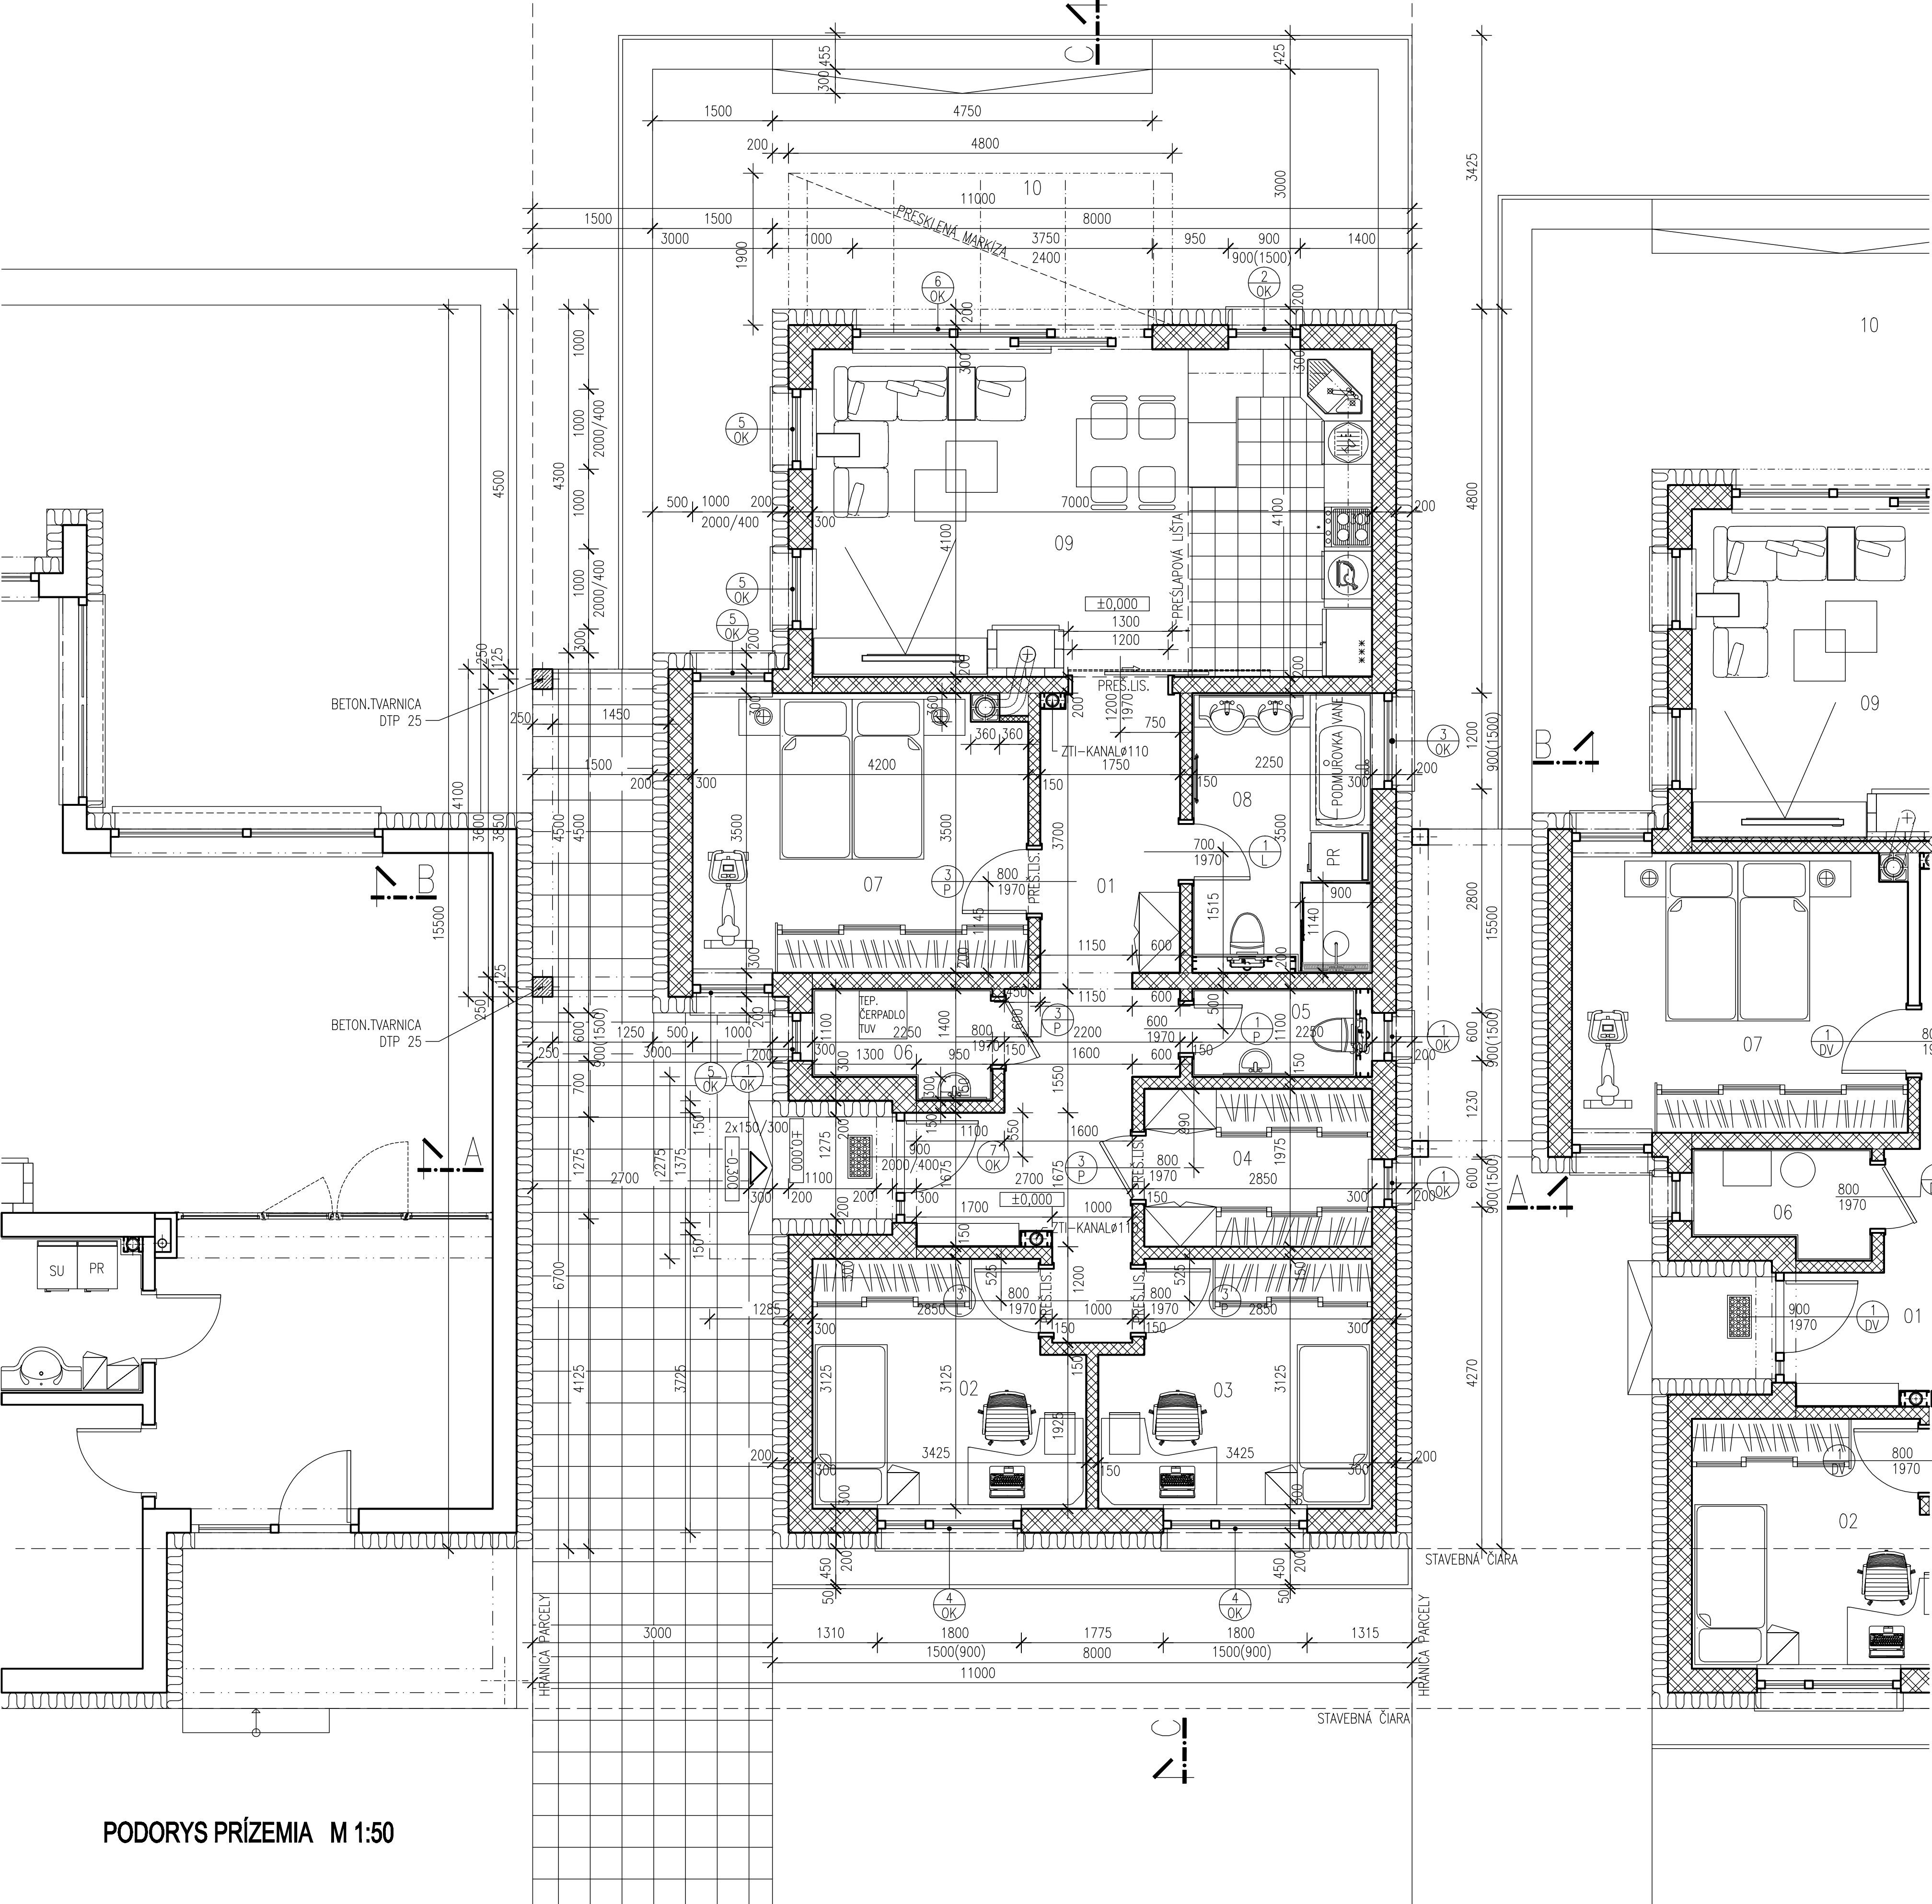

LEGENDA MIESTNOSTI					
POL MIESTNOST	PLOCHA	PODLAHA	STENY	STROP	OCIEL
01 CHODBA	15,13	KERAM. DLAŽBA	OMIETKA	KOMUN.	KER. SOKL V. 100 MM
02 IZBA	10,01	LAMINAT. PARKETY	OMIETKA	OMIETKA	OBVY
03 IZBA	10,01	LAMINAT. PARKETY	OMIETKA	OMIETKA	OBVY
04 SÁLNÍK	5,63	LAMINAT. PARKETY	OMIETKA	OMIETKA	OBVY
05 WC	2,47	KERAM. DLAŽBA	KERAM. OBKLAD	OMIETKA	HYG.
06 TECHN. MIESTNOST	2,76	KERAM. DLAŽBA	KERAM. OBKLAD+OMIETKA	OMIETKA	VYBAV.
07 SPALŇA, RODIČOV	14,57	LAMINAT. PARKETY	OMIETKA	OMIETKA	OBVY
08 KÚPEĽNA	7,87	KERAM. DLAŽBA	KERAM. OBKLAD	OMIETKA	HYG.
09 LOŽNICA, IZBA+KUCHYŇA+JEDÁLŇ	28,70	LAMINAT. PARKETY+KERAM. DLAŽBA	OMIETKA	OMIETKA	OBVY
10 TERASA	36,35	BAVKURVY			

PODLAHOVÁ PLOCHA: 97,15 M2
TERASA: 36,35 M2

ZATEPLOVACÍ SYSTÉM FASÁDNÝ

- ZSF
- TEHLOVÉ OBVODOVÉ MURIVO
- IZOLAČNÉ ZATEPLOVACIE DOSKY
- FASÁDNÝ POLYSTYRÉN EPS 70 F HR. 2x100 MM
- OKENNÉ OSTENIA-FASÁDNÝ POLYSTYRÉN HR. 30 MM
- LEPENÝ NA TERČE Z JEDNOKOMPONENTNEJ UNIVERZÁLNEJ MALTY
- A KOTVENÝ PLASTOVÝMI ROZPERNÝMI KOTVAMI
- SKLOTEXTILNÁ ARMOVACIA MREŽKA
- ZÁKLADNÁ OMIETKA LEPIACA MALTA
- MEDZINÁTER
- ZÁVEREČNÁ DEKORAČNÁ OMIETKA
- ŠKRABANÁ SILIKÁTOVÁ OMIETKA HR.2,50 MM

LEGENDA MURVA:

- OBVODOVÉ NOSNÉ MURIVO SO ZATEPLENIM:
MURIVO Z BRÚSENÝCH TEHÁL POROTHERM 30 PROFÍ
250x300x249 MM, P8 N/mm2, HR. 300 MM
NA MALTU POROTHERM PROFÍ
- VNÚTORNÉ NOSNÉ MURIVO:
MURIVO Z BRÚSENÝCH TEHÁL POROTHERM 30 PROFÍ
250x300x249 MM, P8 N/mm2, HR. 300 MM
NA MALTU POROTHERM PROFÍ
- PRIEČKOVÉ MURIVO:
MURIVO Z TEHÁL POROTHERM 14, Porotherm 8 Profi
500x140x249 MM, 500x80x249 MM, P8 N/mm2, HR. 150 MM
NA MALTU POROTHERM MM 50
- SDK OBKLADY A STÚPAČUKY PROFESNÝCH ROZVODOV
- ŽELEZOBEŤÓN
- ŠKRABÁK NA OBUV Z VALCOV.PROFILU L 35x35x3 MM, ROZMERU 600x300 MM
POZINKOVANÝ S GUMOVOU ČISTIACOU VLOŽKOU - 2 KS

POZNÁMKY:

- SO ZODPOVEDNÝM PROJEKTANTOM.
- PRI PRÍPADNE ROZDIELY OPROTI PROJEKTOVEJ DOKUMENTÁCII OZNÁMIť PROJEKTANTOVI
- V PRÍPADNE ZMEN POUŽITÝCH STAVEBNÝCH MATERIÁLOV, KONŠTRUKČNÝCH SYSTÉMOV, TECHNOLOGICKÝCH POSTUPOV ALEBO ROZMEROV U JEDNOTLIVÝCH KONŠTRUKČNÝCH PRVKOV, TIETO ZMENY KONZULTOVAť
- VŠETKY STAVEBNÉ OTVORY SO KOTOVANIE OD NAŠLAPEJ VRSŤVY PODLAHY
- STYKY ROZVOJCH MATERIÁLOV (NAPR. BETÓN-TEHLA) PRESIEKAVAT
- ZATEPLENIE SOKLOV, ATÍK, A RIMS - EXTRUDOVANÝ POLYSTYRÉN (STYRODUR)
- KONTAKTNÝ ZATEPLOVACÍ SYSTÉM - POVRCHOVÁ ÚPRAVA SILIKÁTOVÁ OMIETKA, HLADENÁ ŠTRUKTÚRA
- POD KERAMICKÉ OBKLADY, DLAŽBY V HYG. MIESTNOSTIACH VYHOTOVIť HYDROIZOLAČNÝ NÁTER (NAPR.MUREXIN)
- VŠETKY NEJASNOSTI KONZULTOVAť SO ZODPOVEDNÝM PROJEKTANTOM
- PRI REALIZÁCII ODOBRAŤ ÚSTANOVENIA Sín, ODOBORNÉ NORMY A TECHNICKE PREDPISY VÝROBKOV
- A MATERIÁLOV, TECHNICKÉ A MATERIÁLOVÉ LISTY VÝROBKOV POUŽITÝCH STAVEBNÝCH MATERIÁLOV, TECHNOLOGII
- VODOROVÉ A ŠIKME HRANY FASÁDY, BALKÓNŮV, A RIMS OPATRIť OKAPOVÝMI ROHOVNÍKMI, LIŠŤAMI
- DO VÝŠKY 500mm NAD TERÉNOM POUŽIť STYRODUR
- OKAPOVÝ CHODNÍK - PREMŤVANÝ ŠTRK 30-60 mm - HRÓBKA 250 mm ULOŽENÝ NA GEOTEXTÍLI
- ZHUTNENIE LOŽKA MIN. 70 MPa
- HYDROIZOLÁCIA SPODNEJ STAVBY - FOALBIT AL S 40
- HYDROIZOLÁCIA PLOCHÝCH STIECH, TERÁS - HYDROIZOLAČNÁ FÓLIA FARTAFOL 810
- SANONIVELAČNÝ POTER - MUREXIN
- HYDROIZOLAČNÝ NÁTER - SCHÖMBURG
- LIATY POTER - CEMENTOVÝ
- VNÚTORNÉ OMIETKY - BAUMIT
- PRESTUPY CEZ STENY A ULOŽENIA POTRUBÍ V MEDZIBÝTOVÝCH STENÁCH ZREALIZOVAť PRUŽNÝM ULOŽENÝM

±0,000 = 125,655 m.n.m

PARÉ Č.

ING. DUŠAN VAVRO

Autorizovaný stavebný inžinier

Investor	3P slúži Vám, s.r.o. ZÁTIŠIE 1836/17,SLÁDKOVIČOVO	ING. DUŠAN VAVRO KAPICOVA 1
Miesto stavby	SENEC-LUŽIANKY RADOVÁ ZASTAVBA,č.p.5495/6-5492/19	851 01 BRATISLAVA
Vedúci projektant	ING. DUŠAN VAVRO	Mob: 0905 965 740

Akcia RADOVÝ RODINNÝ DOM 63, 62, 61, 60

Stupeň	DSP	Zak. číslo	2025 - 3P	Číslo výkresu
Profesia	STAVEBNÁ ČASŤ	Dátum	02/2025	
Zodp. projektant	ING. DUŠAN VAVRO	Mierka	1:50	
Vypracoval	ING. DUŠAN VAVRO	Formát	8x4	
Výkres	PODORYS PRÍZEMIA			A03