


RRD 67

RRD 66

RRD 65

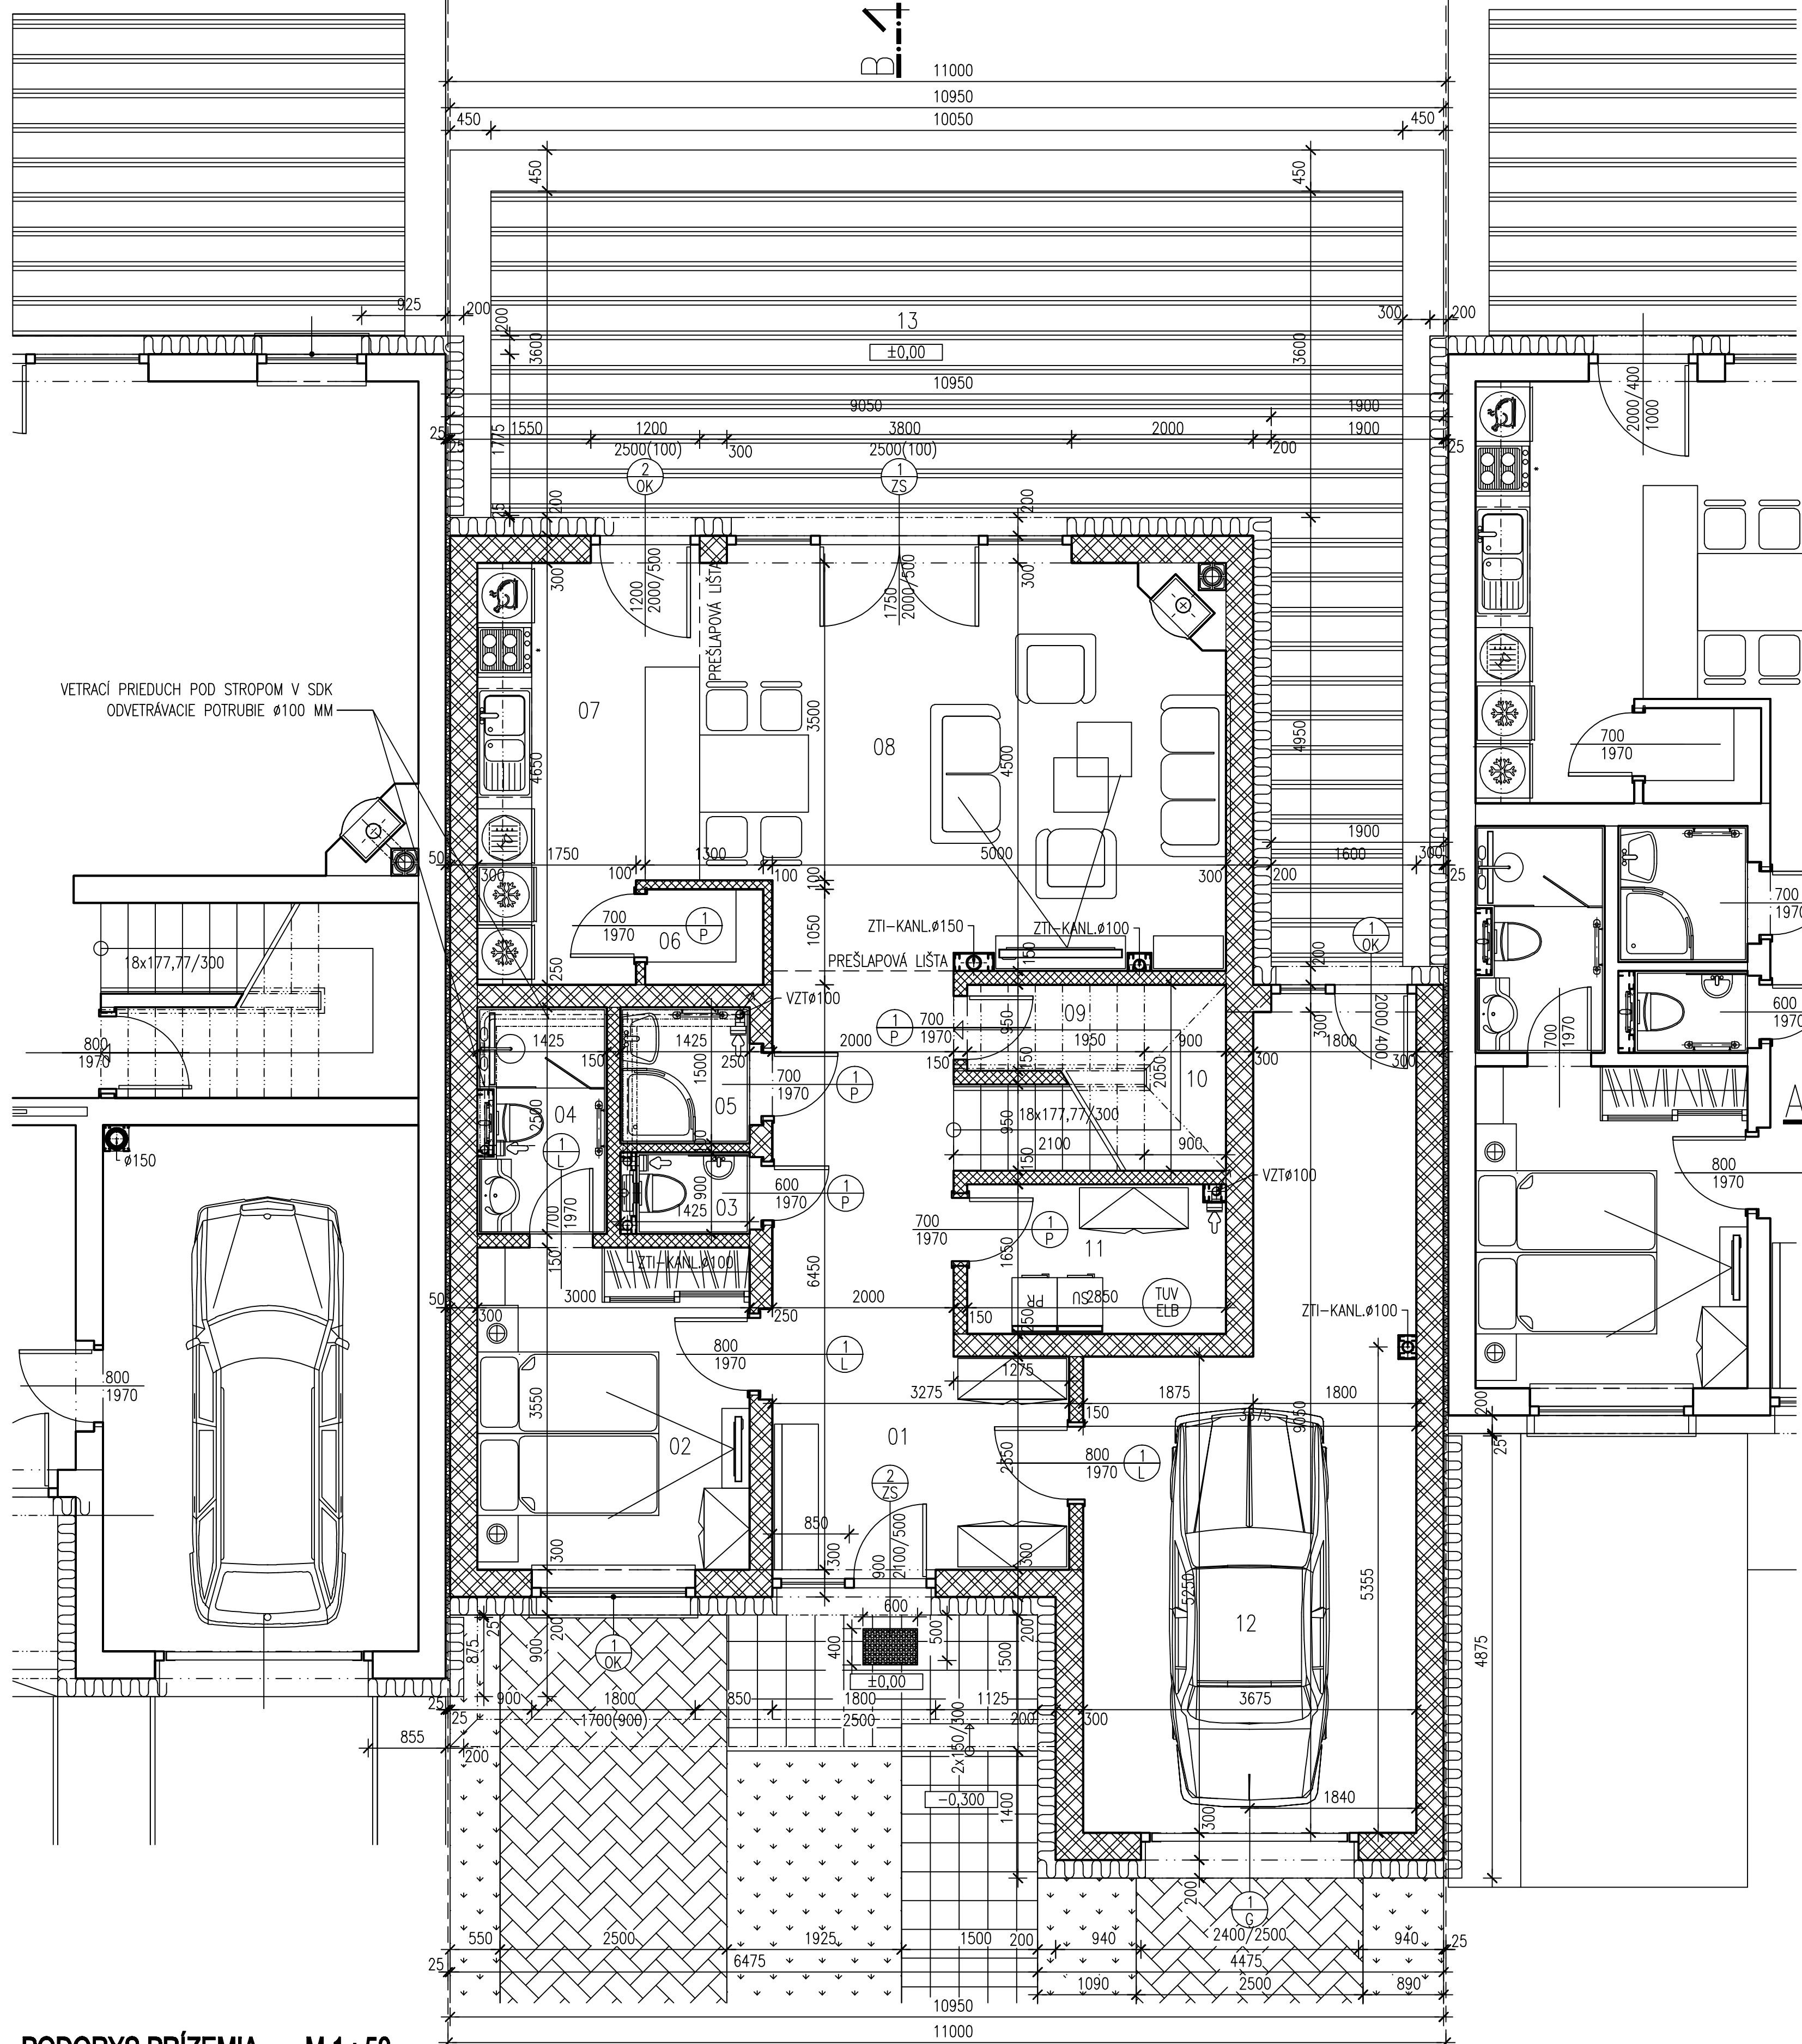

LEGENDA MIESTNOSTÍ				
POUMIESTNOST	PLOCHA/PODLAHA	STĚNY	STŘOP / OČÍ	POZNÁMKA
01 VSTUPNÁ HALA	16,18 KERAM. DLAŽBA	OMÍTKA	OMÍTKA KOMUN.	KERAM.SOKL. V. 100 MM
02 IZBA	10,85 LAMINAT. PARKETY	OMÍTKA	OMÍTKA OSBYV	OBVOD.PODL. LIŠTA
03 WC	1,25 KERAM. DLAŽBA	KERAM.OBKLA	OMÍTKA HYG	KERAM.OBK. V. 2,10 M
04 KÚPEĽNA RODIČOV	3,56 KERAM. DLAŽBA	KERAM.OBKLA	OMÍTKA HYG	KERAM.OBK. V. 2,10 M
05 KÚPEĽNA	2,14 KERAM. DLAŽBA	KERAM.OBKLA	OMÍTKA HYG	KERAM.OBK. V. 2,10 M
06 SPAJZA	1,36 KERAM. DLAŽBA	OMÍTKA	OMÍTKA VYBAV	KERAM.SOKL. V. 100 MM
07 KUCHYŇNA	10,58 KERAM. DLAŽBA	OMÍTKA	OMÍTKA VYBAV	KERAM.SOKL. V. 100 MM
08 OBYVACIA IZBA+JEDÁĽEN	24,85 LAMINAT. PARKETY	OMÍTKA	OMÍTKA OSBYV	OBVOD.PODL. LIŠTA
09 KOMORA	1,95 KERAM. DLAŽBA	OMÍTKA	OMÍTKA VYBAV	KERAM.SOKL. V. 100 MM
10 SCHODIŠTE	3,84 DREVO	OMÍTKA	OMÍTKA KOMUN.	-
11 TECH. MIESTNOST+PRÁČOVŇNA	4,70 KERAM. DLAŽBA	KERAM.OBKLA	OMÍTKA VYBAV	KERAM.OBK. V. 2,10 M
12 GARÁŽ+SKLAD	26,13 LIATA EPOXIDOVÁ PODLAHA	OMÍTKA	OMÍTKA VYBAV	KERAM.SOKL. V. 100 MM
13 TRASA	43,36 BANKIRAY	-	-	VYBYT. ISYPANÝ CHDNIK-STŘKODRVA

PODLAHOVÁ PLOCHA: 107,26 M2
TERASA: 43,38 M2

ZATEPLOVACÍ SYSTÉM FASÁDNÝ

- ZSF
- TEHLŮVÉ OBVODOVÉ MURIVO
- IZOLAČNÉ ZATEPLOVACIE DOSKY
- FASÁDNÝ POLYSTYRÉN EPS 70 F HR. 2x100 MM
- OKENNÉ OSTEŇA-FASÁDNÝ POLYSTYRÉN HR. 30 MM
- LEPENÝ NA TERČE Z JEDNOKOMPONENTNEJ UNIVERZÁLNEJ MALTY
- A KOTVENÝ PLASTOVÝMI ROZPERNÝMI KOTVAMI
- SKLOTEXTILNÁ ARMOVACIA MREŽKA
- ZÁKLADNÁ OMÍTKA LEPIACA MALTA
- MEDZINÁTER
- ZÁVEREČNÁ DEKORAČNÁ OMÍTKA
- SKRABANÁ SILIKÁTOVÁ OMÍTKA HR.2,50 MM

LEGENDA MURIVA:

- OBVODOVÉ NOSNÉ MURIVO SO ZATEPLENÍM:
MURIVO Z BRÚSENÝCH TEHÁL POROTHERM 30 PROFI
250x300x249 MM, P8 N/mm2, HR. 300 MM
NA MALTU PORTHERM PROFI
- VNÚTORNÉ NOSNÉ MURIVO:
MURIVO Z BRÚSENÝCH TEHÁL POROTHERM 30 PROFI
250x250x249 MM, P8 N/mm2, HR. 300 MM
NA MALTU PORTHERM PROFI
- PRIEČKOVÉ MURIVO:
MURIVO Z TEHÁL POROTHERM 14, Porotherm 8 Profi
500x140x249 MM, 500x80x249 MM, P8 N/mm2, HR. 150 MM
NA MALTU PORTHERM MM 50
- SDK OBKLADY A STÚPAČUKY PROFESNÝCH ROZVODOV

- SKRABÁK NA OBVIV Z VALCOV.PROFILU L 35x35x3 MM, ROZMERU 900x600 MM
POZINKOVANÝ S GUMOVOU ČISTIACOU VLOŽKOU - 2 KS

POZNÁMKY:

- SO ZODPOVEDNÝM PROJEKTANTOM.
- PRÍPADNÉ ROZDIELY OPROTI PROJEKTOVEJ DOKUMENTÁCII OZNÁMIŤ PROJEKTANTOVI
- V PRÍPADĚ ZMĚN POUŽITÝCH STAVEBNÝCH MATERIÁLŮ, KONSTRUKČNÝCH SYSTÉMŮ, TECHNOLOGICKÝCH POSTUPŮ ALEBO ROZMĚRŮ U JEDNOTLIVÝCH KONSTRUKČNÝCH PRVKŮ, TĚTO ZMĚNY KONZULTOVAT
- VÝŠKY STAVEBNÝCH OTVORŮ SÚ KOTOVANÉ OD NÁŠLAPNEJ VRSTVY PODLAHY
- STYKY ROZŤIČNÝCH MATERIÁLŮ (NAPR. BETÓN-TEHLA) PRESIEŤKOVAT
- ZATEPLENIE SOKLOV, ATK, A RIMS - EXTRUDOVANÝ POLYSTYRÉN (STYRODUR)
- KONTAKTNÝ ZATEPLOVACÍ SYSTÉM - POVRCHOVÁ OPRAVA SILIKÁTOVÁ OMÍTKA, HLADENÁ ŠTRUKTÚRA
- POD KERAMICKÉ OBKLADY, DLAŽBY V HYG. MIESTNOSTIACH VYHOTOVIT HYDROIZOLAČNÝ NÁTER (NAPR.MUREXIN)
- VŠETKY NEJASNOSTI KONZULTOVAT SO ZODPOVEDNÝM PROJEKTANTOM
- PRI REALIZÁCII DOORŽIŤ USTANOVENÁ STN, ODBORNÉ NORMY A TECHNICKÉ PREDPISY VÝROBKOV
- A MATERIÁLŮ, TECHNICKÉ A MATERIÁLŮE LISTY VÝROBKOV POUŽITÝCH STAVEBNÝCH MATERIÁLŮ, TECHNOLOGIÍ
- VODOROVÉ A SKMÉ HRANY FASÁD, BALKONŮV, A RIMS OPATRIŤ OKAPOVÝMI ROHOVNÍKMI, LIŠTAMI
- DO VÝŠKY 500mm NAD TERÉNOM POUŽIT STYRODUR
- OKAPOVÝ CHODNÍK - PREMYVANÝ ŠTRK 30-60 mm - HROBKA 250 mm ULOŽENÝ NA GEOTEXTILII
- ZHUTNENIE LOŽKA MIN. 70 MPa
- PRÍKLADY DOPORUČENÝCH STAVEBNÝCH VÝROBKOV, MATERIÁLŮV:
 - HYDROIZOLÁCIA SPODNEJ STAVBY - FOALBIT AL S 40
 - HYDROIZOLÁCIA PLOCHÝCH STŘECH, TERÁS - HYDROIZOLAČNÁ FÓLIA FARTAFOL 810
- SAMONIVELAČNÝ POTER - MUREXIN
- VNUŤORNE OMÍTKY - BALMIT
- PRESTUPY ČEZ STĚNY A ULOŽENIA POTRUBÍ V MEDZIBÝTOVÝCH STĚNÁCH ZREALIZOVAT PRUŽNÝM ULOŽENÍM

±0,000 = 125,655 m.n.m

ING. DUŠAN VAVRO

Autorizovaný stavebný inžinier


Investor	3P slúži Vám, s.r.o. ZÁTIŠIE 1836/17,SLÁDKOVIČOVO	ING. DUŠAN VAVRO KAPICOVA 1 851 01 BRATISLAVA
Miesto stavby	SENEC-LUŽIANKY RADOVA ZASTAVBA,č.p.5495/6-5492/19	
Vedúci projektant	ING. DUŠAN VAVRO	Mob: 0905 965 740

Akcia	RADOVÝ RODINNÝ DOM 66, 65, 56, 55				
Stupeň	DSP	Zak. číslo	2023 – 3P	Číslo výkresu A03	
Profesia	STAVEBNÁ ČASŤ	Dátum	06/2023		
Zodp. projektant	ING. DUŠAN VAVRO	Mierka	1:50		
Vypracoval	ING. DUŠAN VAVRO	Formát	6x44		
Výkres	PODORYS PRÍZEMIA				

RRD 67

RRD 66

RRD 65

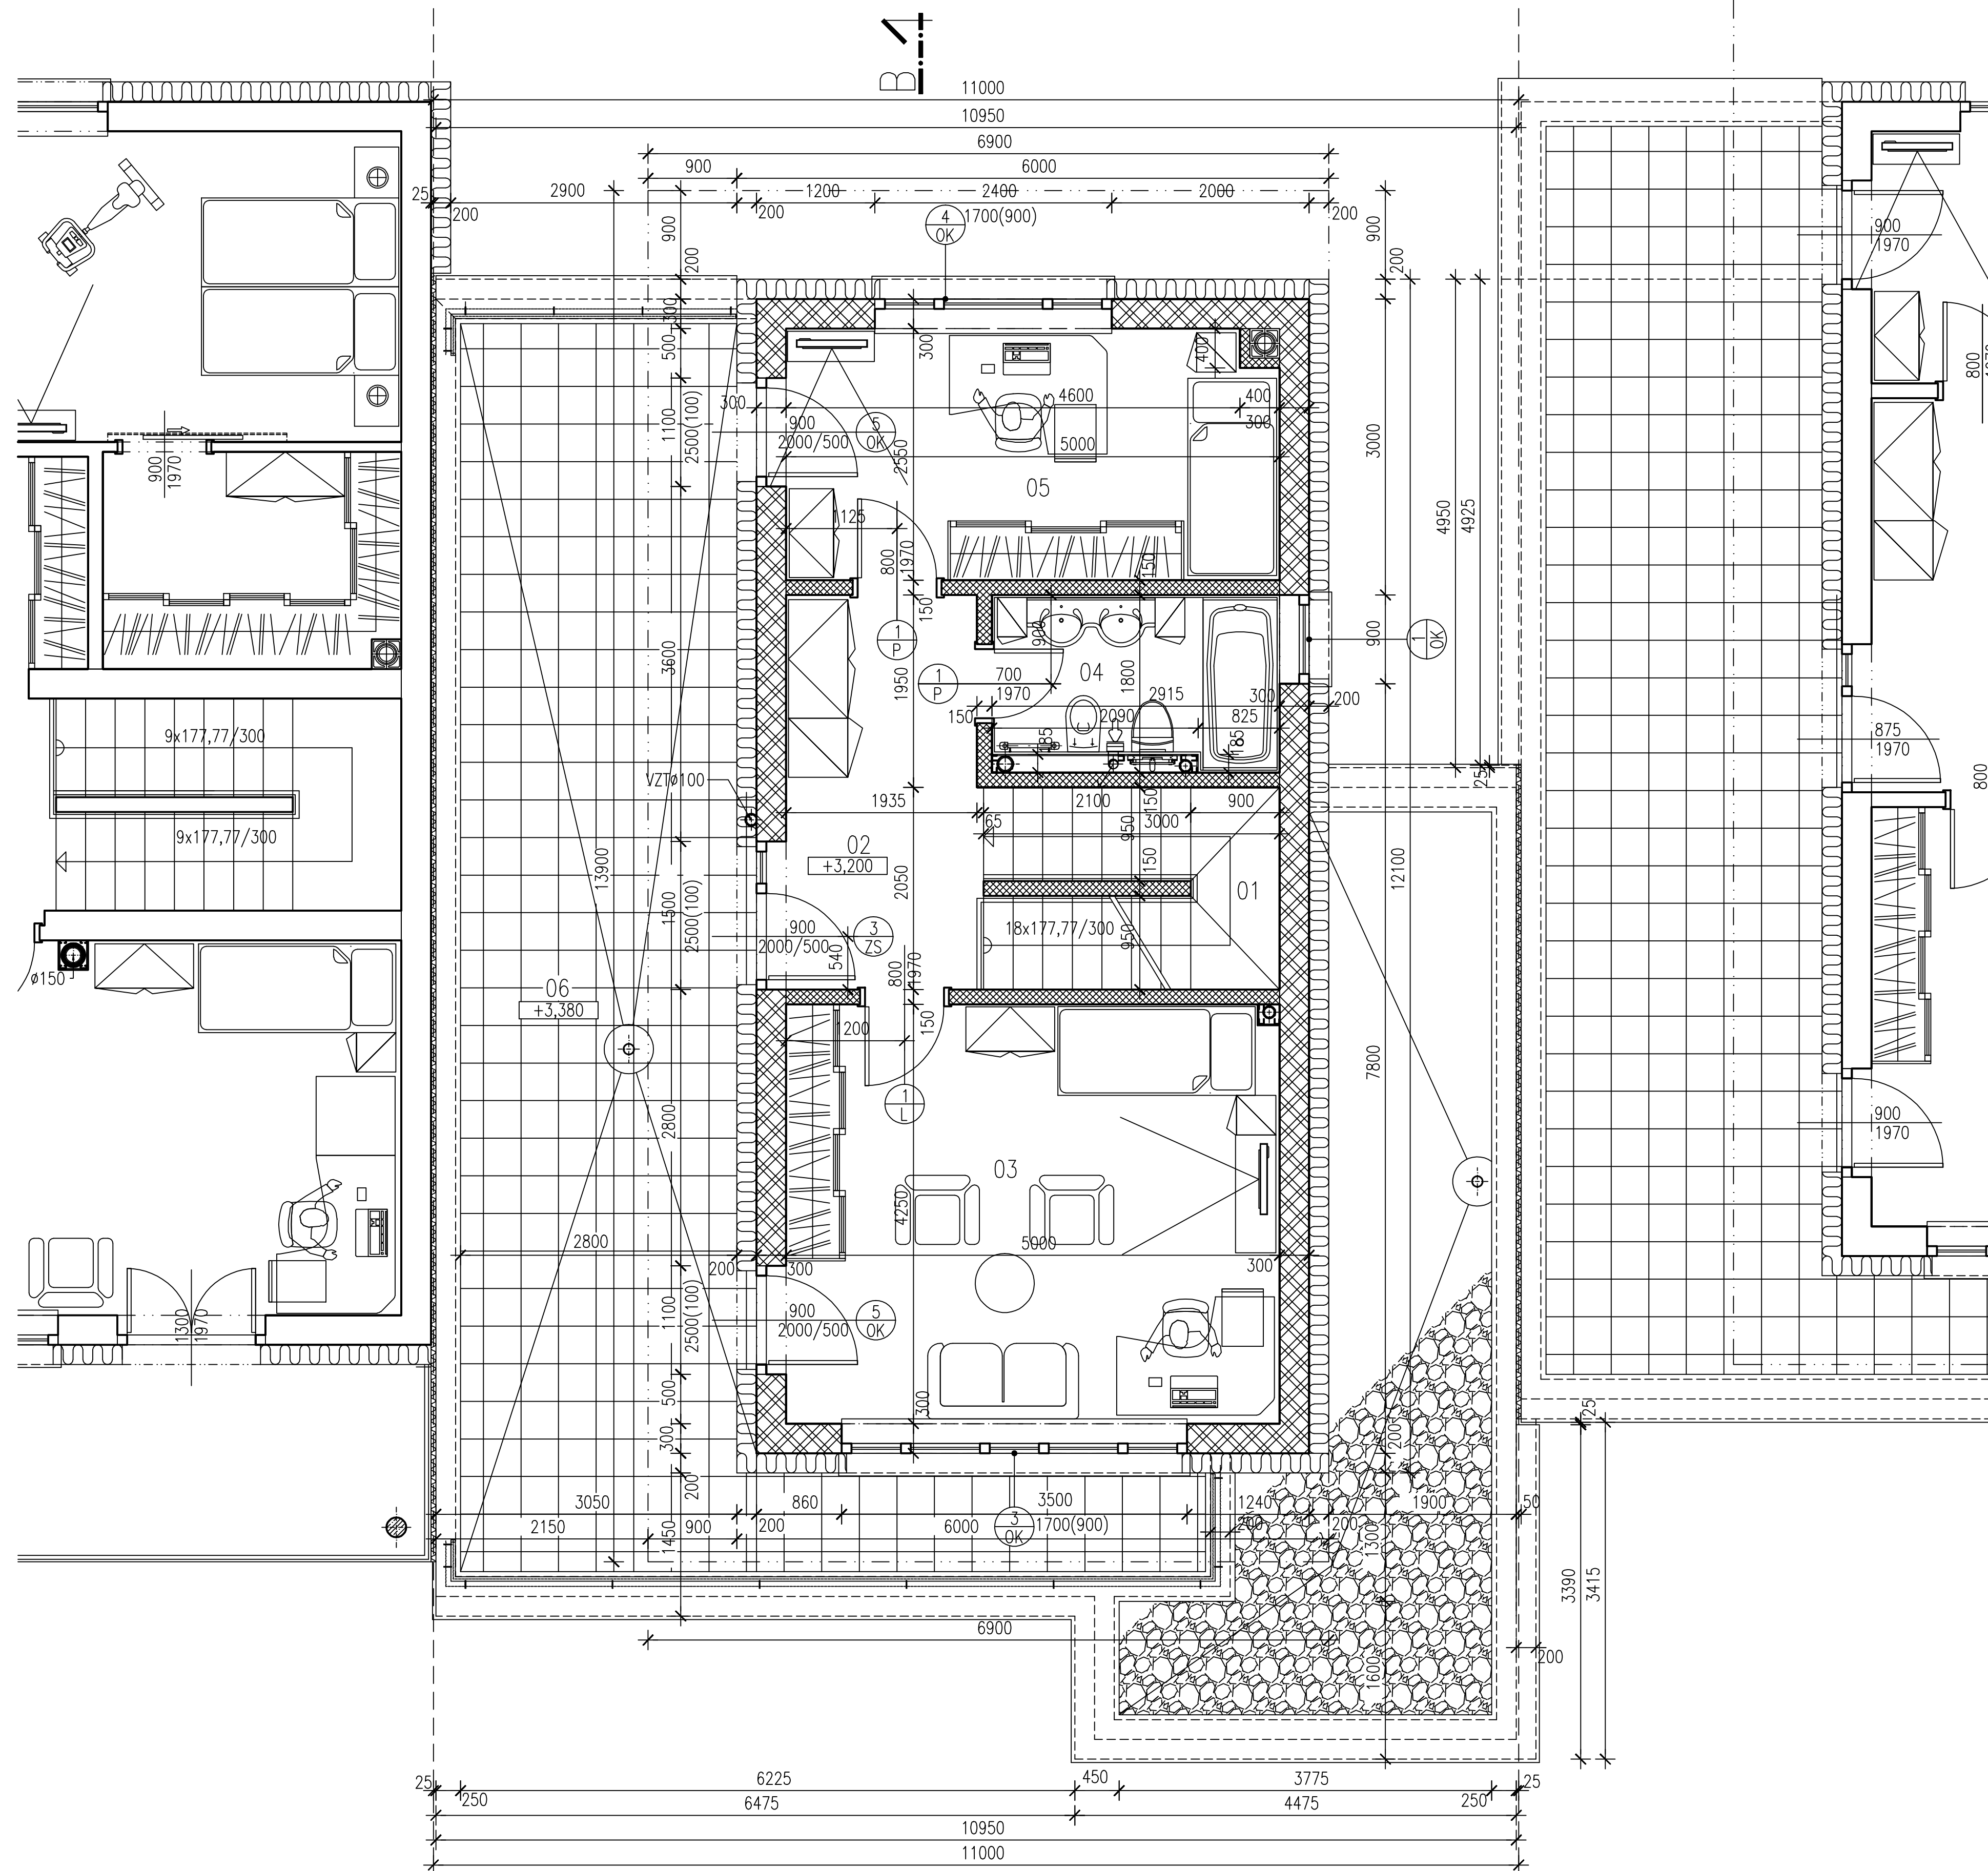

LEGENDA MIESTNOSTÍ					
POL	MIESTNOST	PLOCHA	PODLAHA	STENY	STROP
01	SCHODIŠTE	5,84	DREVENÝ OBKLAD	OMIETKA	OMIETKA
02	HALA	7,86	LAMINÁT, PARKETY	OMIETKA	OMIETKA
03	IZBA	21,25	LAMINÁT, PARKETY	OMIETKA	OMIETKA
04	KÚPEĽNA	5,24	KERAM. DLAŤBA	KERAM. OBKLAD	OMIETKA
05	IZBA	12,59	LAMINÁT, PARKETY	OMIETKA	OMIETKA
06	TERASA	38,12	VELKOFORMAT.DLAŽBA S VYMÝVAN. BETÓNU	-	-

PODLAHOVÁ PLOCHA : 52,78 m2
TERASA : 38,12 m2


ZATEPLOVACÍ SYSTÉM FASÁDNÝ

- ZSF
- TEHLOVÉ OBVODOVÉ MURIVO
 - IZOLAČNÉ ZATEPLOVACIE DOSKY
 - FASÁDNÝ POLYSTYRÉN EPS 70 F HR. 2x100 MM
 - OKENNÉ OSTENIA-FASÁDNÝ POLYSTYRÉN HR. 30 MM
 - LEPENÝ NA TERČE Z JEDNOKOMPONENTNEJ UNIVERZÁLNEJ MALTY
 - A KOTVENÝ PLASTOVÝMI ROZPERNÝMI KOTVAMI
 - SKLOTEXTILNÁ ARMOVACIA MREŽKA
 - ZÁKLADNÁ OMIETKA LEPIACA MALTA
 - MEDZINÁTER
 - ZÁVEREČNÁ DEKORAČNÁ OMIETKA
 - ŠKRABANÁ SILIKÁTOVÁ OMIETKA HR.2,50 MM

LEGENDA MURVA :



OBVODOVÉ NOSNÉ MURIVO SO ZATEPLENÍM:
MURIVO Z BRÚSENÝCH TEHÁL POROTHERM 30 PROFI
250x300x249 MM, P8 N/mm2, HR. 300 MM
NA MALTU PORTHERM PROFI

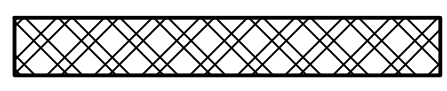

VNÚTORNÉ NOSNÉ MURIVO:
MURIVO Z BRÚSENÝCH TEHÁL POROTHERM 30 PROFI
250x250x249 MM, P8 N/mm2, HR. 300 MM
NA MALTU PORTHERM PROFI



PRIEČKOVÉ MURIVO:
MURIVO Z TEHÁL POROTHERM 14, Porotherm 8 Profi
500x140x249 MM, P8 N/mm2, HR. 150 MM
NA MALTU PORTHERM MM 50

SDK OBKLADY A STÚPAČUKY PROFESNÝCH ROZVODOV

POZNÁMKY:

- SO ZODPOVEDNÝM PROJEKTANTOM.
- PRÍPADNÉ ROZDIELY OPROTI PROJEKTOVEJ DOKUMENTÁCII OZNÁMIŤ PROJEKTANTOVI
 - V PRÍPADE ZMEN POUŽITÝCH STAVEBNÝCH MATERIÁLOV, KONŠTRUKČNÝCH SYSTÉMOV, TECHNOLOGICKÝCH POSTUPOV ALEBO ROZMEROV U JEDNOTLIVÝCH KONŠTRUKČNÝCH PRVKOV, TIETO ZMENY KONZULTOVAŤ
 - VŠETKY STAVEBNÉ OTVORY SÚ KÓTOVANÉ OD NÁŠLAPNEJ VRSTVY PODLAHY
 - STYKY ROZ�의NÝCH MATERIÁLOV (NAPR. BETÓN-TEHLA) PRESIEŤKOVAT
 - ZATEPLENIE SOKLOV, ATK, A RIMS - EXTRUDOVANÝ POLYSTYRÉN (STYRODUR)
 - KONTAKTNÝ ZATEPLOVACÍ SYSTÉM - POVRCHOVÁ ÚPRAVA SILIKÁTOVÁ OMIETKA, HLADENÁ ŠTRUKTÚRA
 - POD KERAMICKÉ OBKLADY, DLAŽBY V HYG. MIESTNOSTIACH VYHOTOVÍŤ HYDROIZOLAČNÝ NÁTER (NAPR.MUREXIN)
 - VŠETKY NEJASNOSTI KONZULTOVAŤ SO ZODPOVEDNÝM PROJEKTANTOM
 - PRI REALIZÁCII DODRŽIŤ USTANOVENIA STN, ODBORNÉ NORMY A TECHNICKÉ PREDPISY VÝROBKOV
 - A MATERIÁLOV, TECHNICKÉ A MATERIÁLOVÉ LISTY VÝROBKOV POUŽITÝCH STAVEBNÝCH MATERIÁLOV, TECHNOLOGII
 - VODODOROVÉ A ŠIKMÉ HRANY FASÁDY, BALKÓNOV, A RIMS OPATRIŤ OKAPOVÝMI ROHOVNÍKMI, LIŠŤAMI
 - DO VÝŠKY 500mm NAD TERÉNOM POUŽIŤ STYRODUR
 - OKAPOVÝ CHODNÍK - PREMÝVANÝ ŠTRK 30-60 mm - HRŮBKA 250 mm ULOŽENÝ NA GEOTEXTILII
 - ZHUTNENIE LŮŽKA MIN. 70 MPa
 - PRÍKLADY DOPORUČENÝCH STAVEBNÝCH VÝROBKOV, MATERIÁLOV:
 - HYDROIZOLÁCIA SPODNEJ STAVBY - FOALBIT AL S 40
 - HYDROIZOLÁCIA PLOCHÝCH STIECH, TERÁS - HYDROIZOLAČNÁ FÓLIA FARTAFOL 810
 - SAMONIVELAČNÝ POTER - MUREXIN
 - HYDROIZOLAČNÝ NÁTER - SCHÖMBURG
 - LIATY POTER - CEMENTOVÝ
 - VNÚTORNÉ OMIETKY - BAUMIT
 - PRESTUPY CEZ STENY A ULOŽENIA POTRUBÍ V MEDZIBÝTOVÝCH STENÁCH ZREALIZOVAŤ PRUŽNÝM ULOŽENÝM

±0,000 = 125,655 m.n.m

ING. DUŠAN VAVRO

Autorizovaný stavebný inžinier

Investor	3P slúži Vám, s.r.o. ZÁTIŠIE 1836/17,SLÁDKOVIČOVO	ING. DUŠAN VAVRO
Miesto stavby	SENEC-LUŽIANKY RADOVÁ ZÁSTAVBA,č.p.5495/6-5492/19	KAPICOVA 1
Vedúci projektant	ING. DUŠAN VAVRO	851 01 BRATISLAVA
		Mob: 0905 965 740

Akcia	RADOVÝ RODINNÝ DOM 66, 65, 60,5 9				
Stupeň	DSP	Zak. číslo	2023 – 3P	Číslo výkresu A04	
Profesia	STAVEBNÁ ČASŤ	Dátum	06/2023		
Zodp. projektant	ING. DUŠAN VAVRO	Mierka	1:50		
Vypracoval	ING. DUŠAN VAVRO	Formát	6x44		
Výkres	PODORYS POSCHODIA				